



DIRECTORY: /USERS/JULIET/DESKTOP/MAIN.DWG | PLOTTED ON: 6/18/2017 9:15:54 PM | BY USER: JULIET

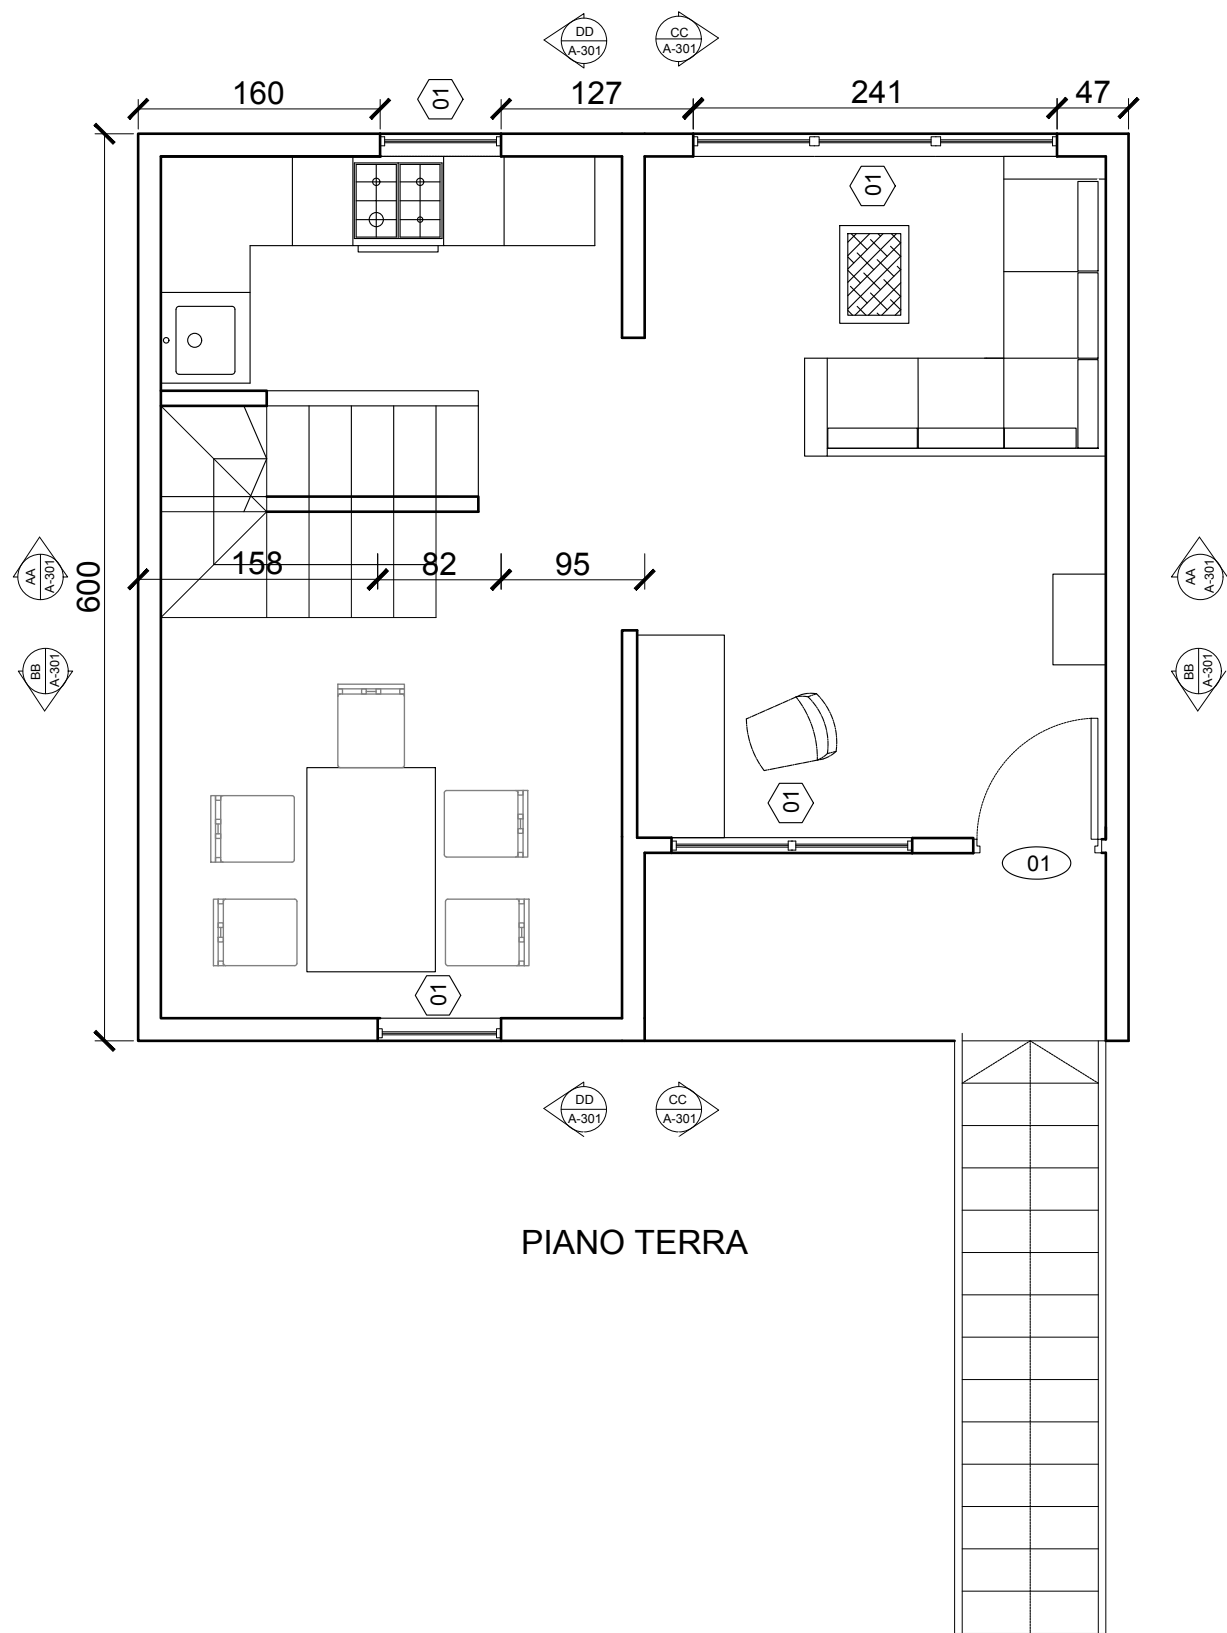

PIANO TERRA

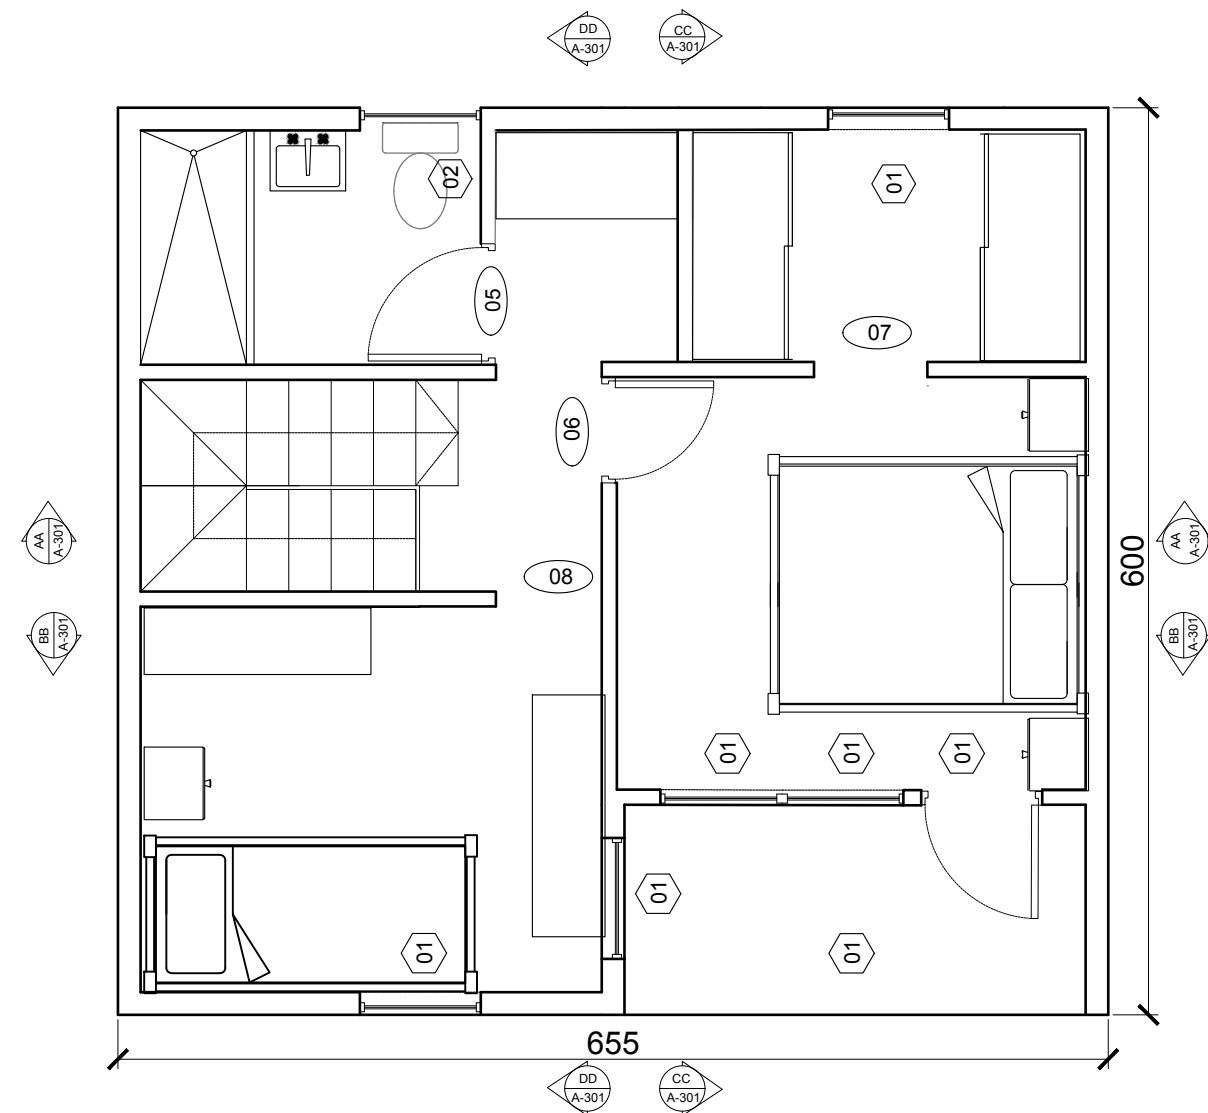

PIANO PRIMO

POLITECNICO DI MILANO
SCUOLA DEL DESIGN
C.L. DESIGN DEGLI INTERNI



MO-D_4

CORSO: STRUMENTI E METODI
DEL PROGETTO

DOCENTE:
MARCO FERRARA

STUDENTI:
GIULIA SANGION
GIORGIA CAPASSO
ALESSANDRO CARAPELLA

OGGETTO:
PROPOSTA AMPLIAMENTO
ABITAZIONE

NOTE:

NOME FILE:
main.dwg

VERS DATA

A 2017.06.09
TAVOLA NO.: 001 DI 003

A101

DATA: 2017/06/18 SCALA: 1:50
REV: A FORMATO: A1
10.5mm 11425mm 2.5m

MO-D_4

**CORSO: STRUMENTI E METODI
DEL PROGETTO**

DOCENTE:

MARCO FERRARA

STUDENTI: **GIULIA SANGION**
GIORGIA CAPASSO
ALESSANDRO CARAPPELLA

**OGGETTO: PROPOSTA AMPLIAMENTO
ABITAZIONE**

NOTE:


NOME FILE: **main.dwg**

VERS	DATA
------	------


A	2017.06.09
TAVOLA NO.:	002 DI 00

A201

DATA: 2017/06/18 SCALA: 1:50
REV: A FORMATO: A1

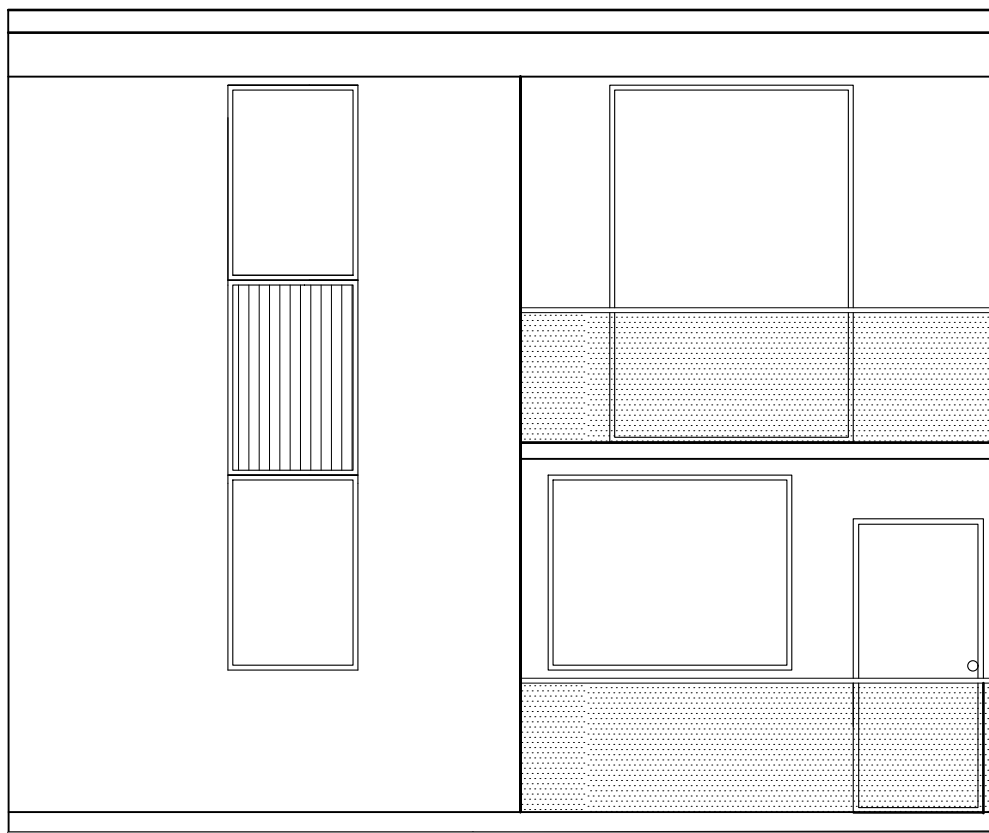

PROSPETTO ANTERIORE

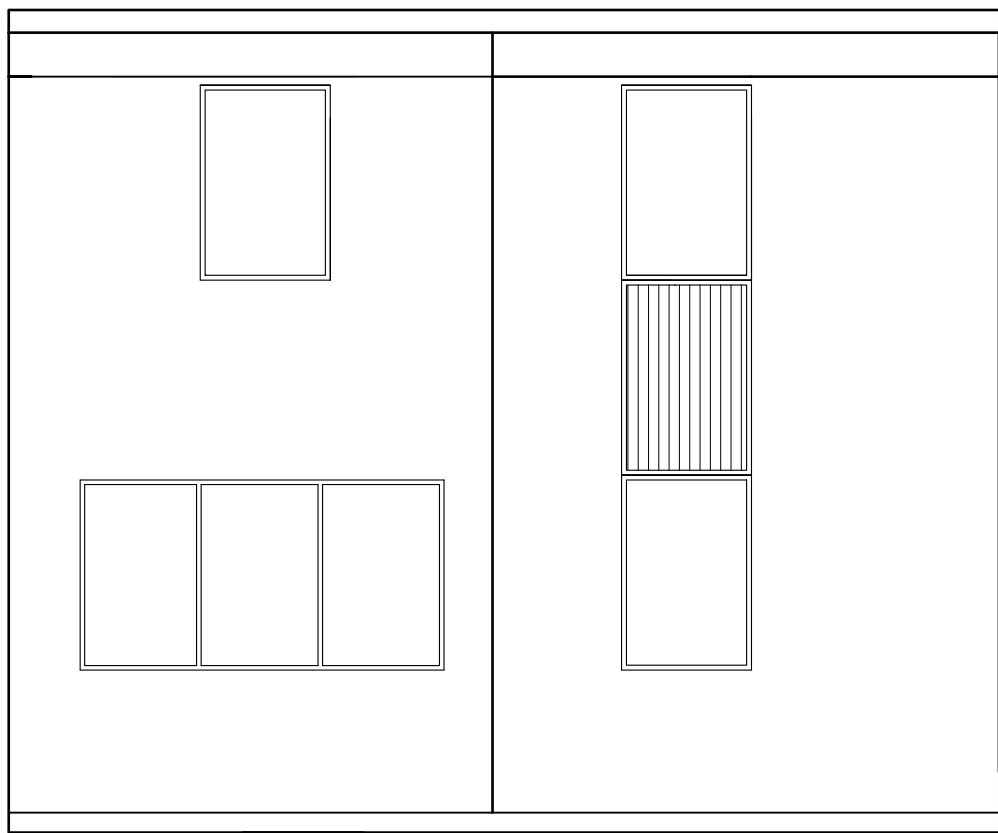

PROSPETTO POSTERIORE

