



DIRECTORY: /USERS/JULIET/DESKTOP/MAIN.DWG | PLOTTED ON: 6/18/2017 2:41:03 PM | BY USER: JULIET

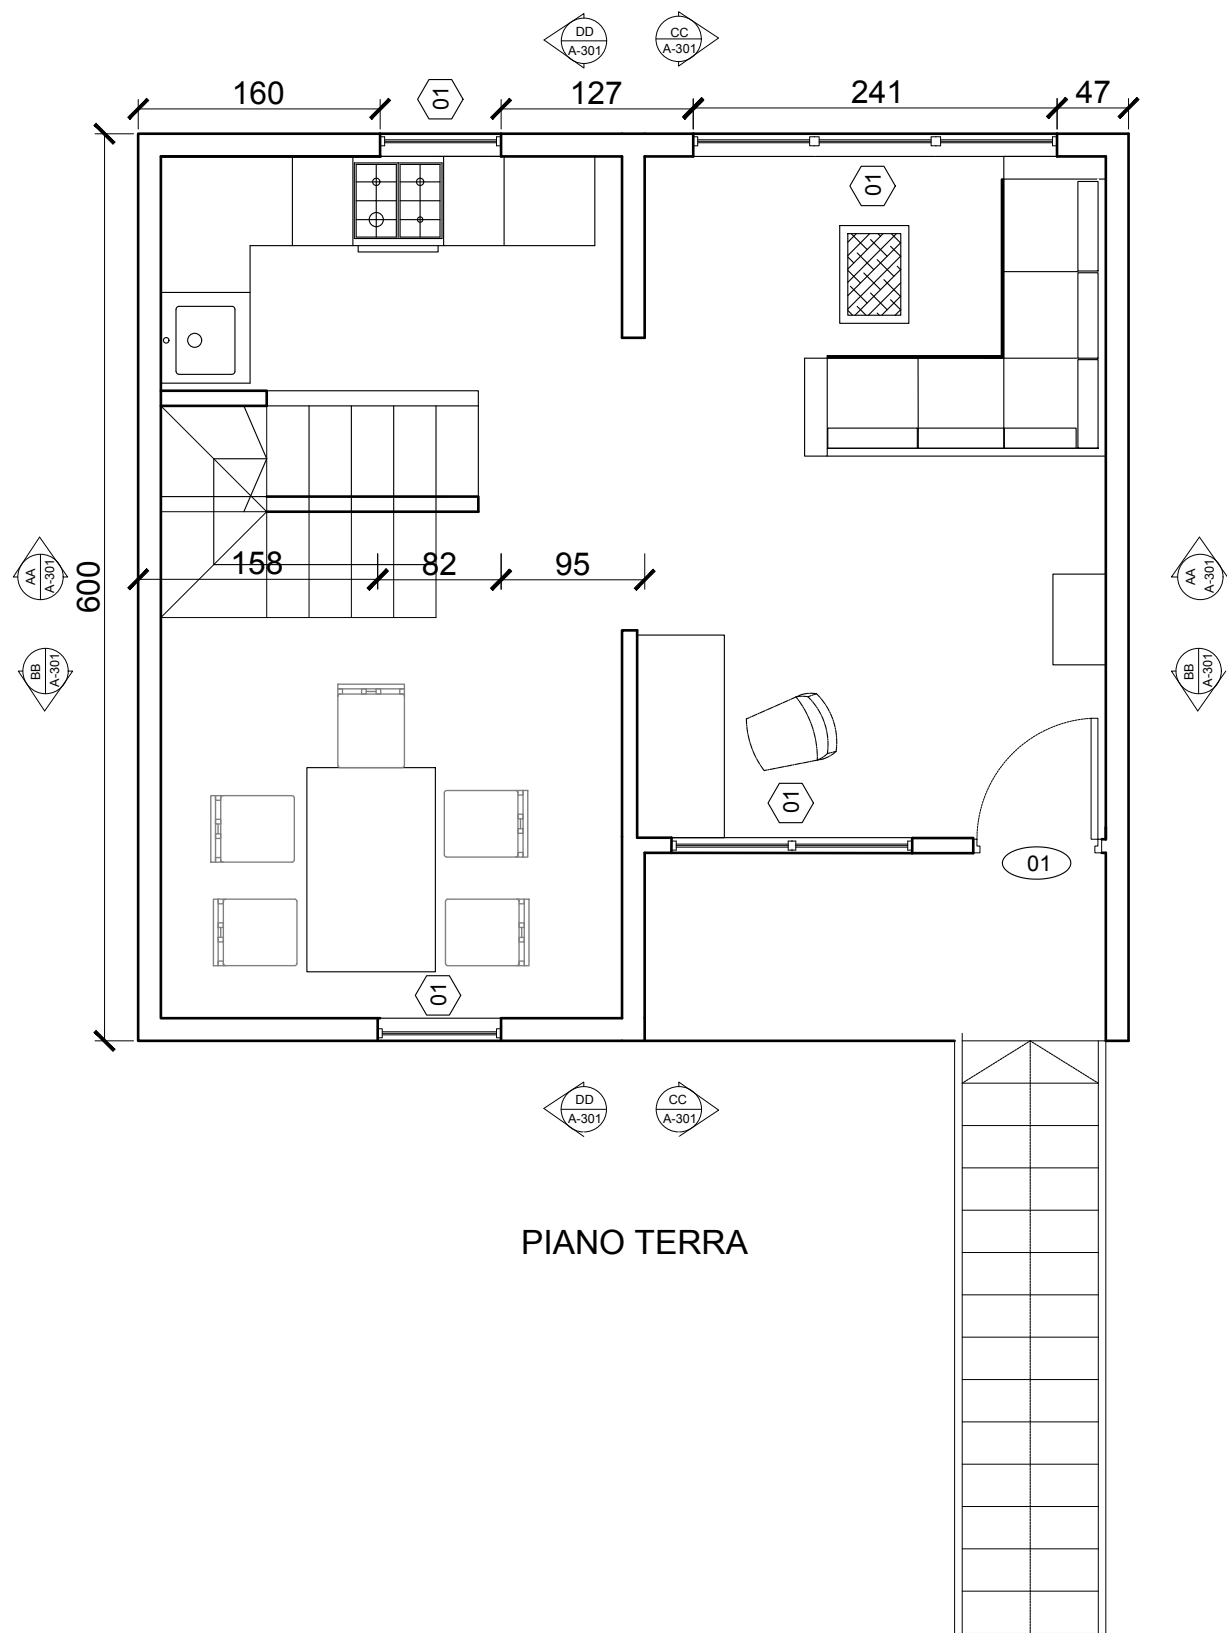

PIANO TERRA

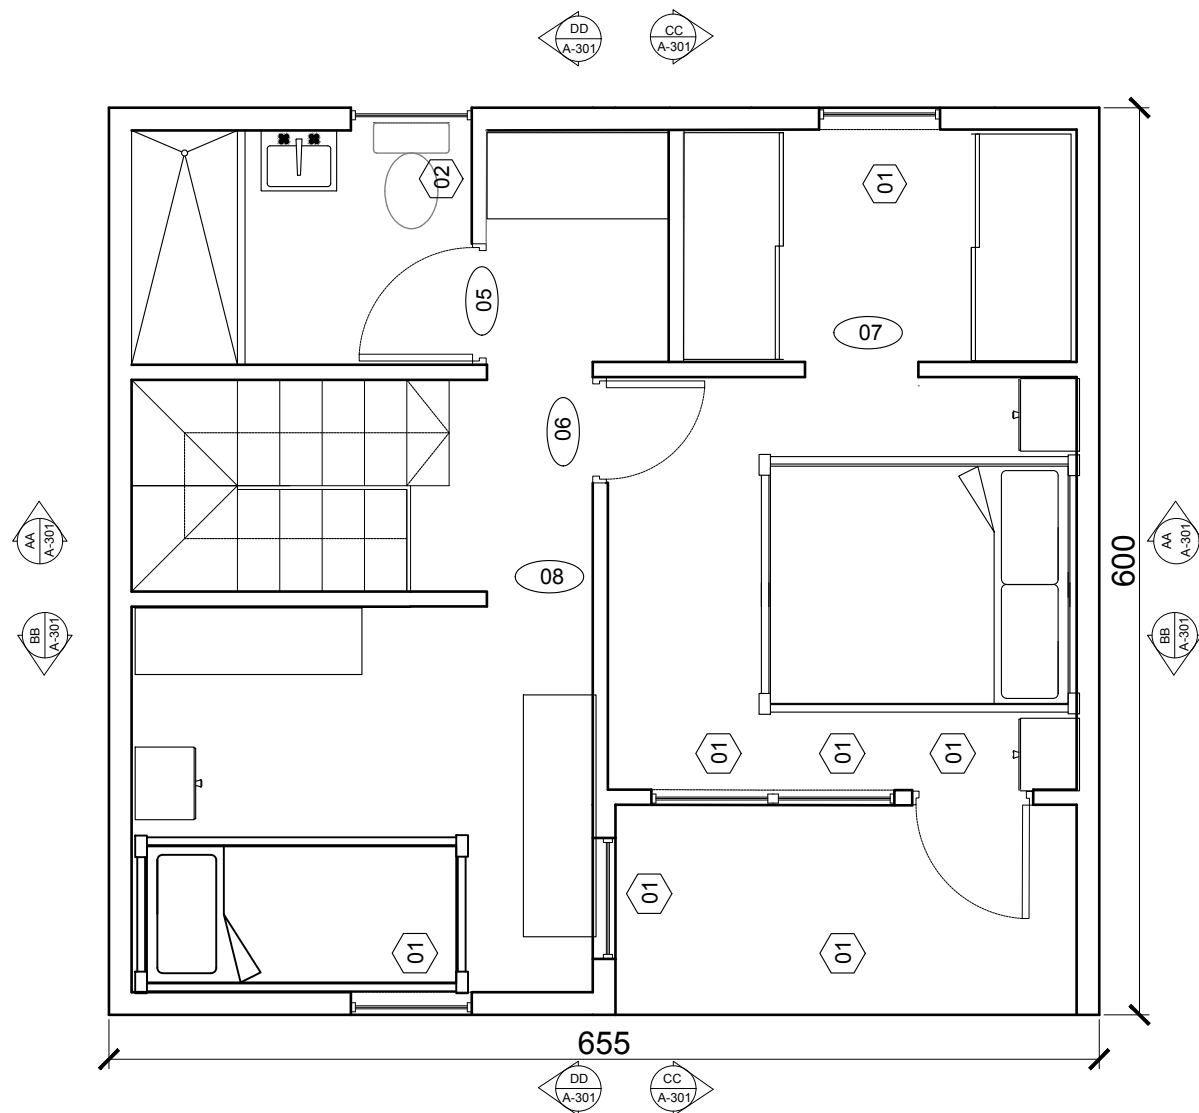

PIANO PRIMO

POLITECNICO DI MILANO  
SCUOLA DEL DESIGN  
C.L. DESIGN DEGLI INTERNI  
PROGETTO:

MO-D\_4

CORSO: STRUMENTI E METODI  
DEL PROGETTO

DOCENTE:  
MARCO FERRARA

STUDENTI:  
GIULIA SANGION  
GIORGIA CAPASSO  
ALESSANDRO CARAPELLA

OGGETTO:  
PROPOSTA AMPLIAMENTO  
ABITAZIONE

NOTE:

NOME FILE:  
main.dwg


VERS DATA

A 2017.06.09  
TAVOLA NO.: 001 DI 003


A101

DATA: 2017/06/18 SCALA: 1:50  
REV: A FORMATO: A1  
10.5mm 11425mm 2.5m

DIRECTORY:/USERS/JULIET/DESKTOP/MAIN.DWG | PLOTTED ON: 6/18/2017 2:41:03 PM | BY USER: JULIET

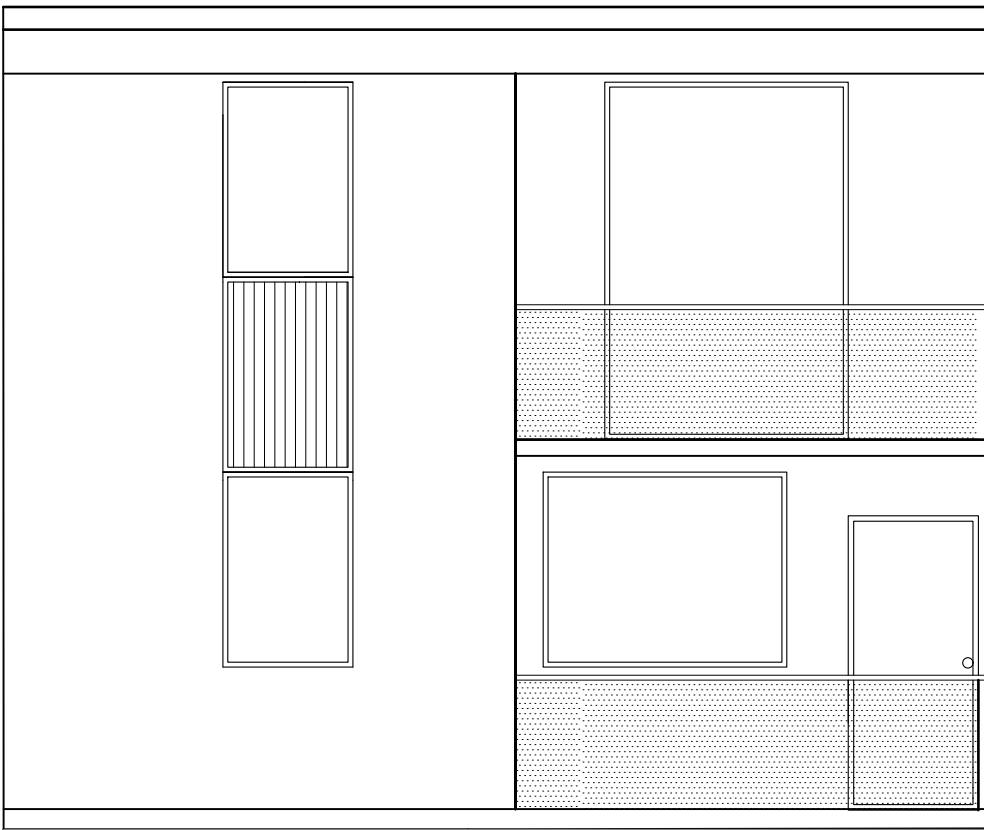

PROSPETTO ANTERIORE

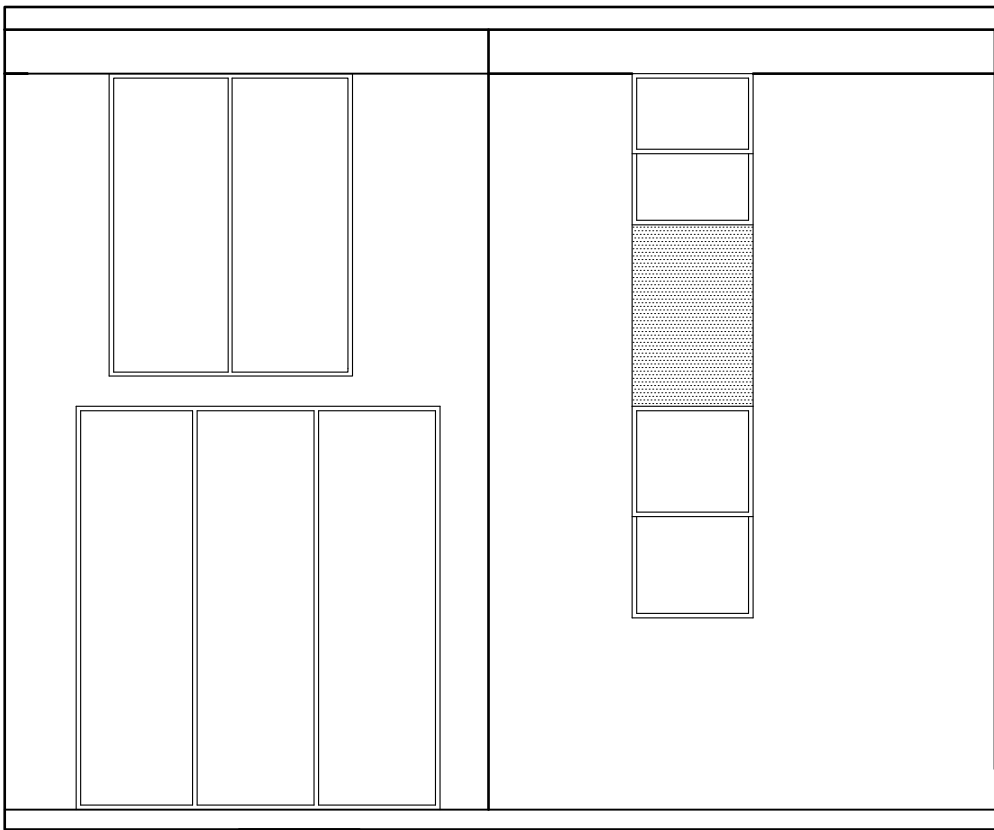

PROSPETTO POSTERIORE



MO-D\_4

CORSO: STRUMENTI E METODI  
DEL PROGETTO

DOCENTE:  
MARCO FERRARA

STUDENTI: GIULIA SANGIÒ  
GIORGIA CAPASSO  
ALESSANDRO CARAPELLA

OGGETTO:  
PROPOSTA AMPLIAMENTO  
ABITAZIONE

NOTE:


NOME FILE:  
main.dwg

VERS DATA


A 2017.06.09  
TAVOLA NO.: 002 DI 003

A201


DIRECTORY:/USERS/JULIET/DESKTOP/MAIN.DWG | PLOTTED ON: 6/18/2017 2:41:04 PM | BY USER: JULIET

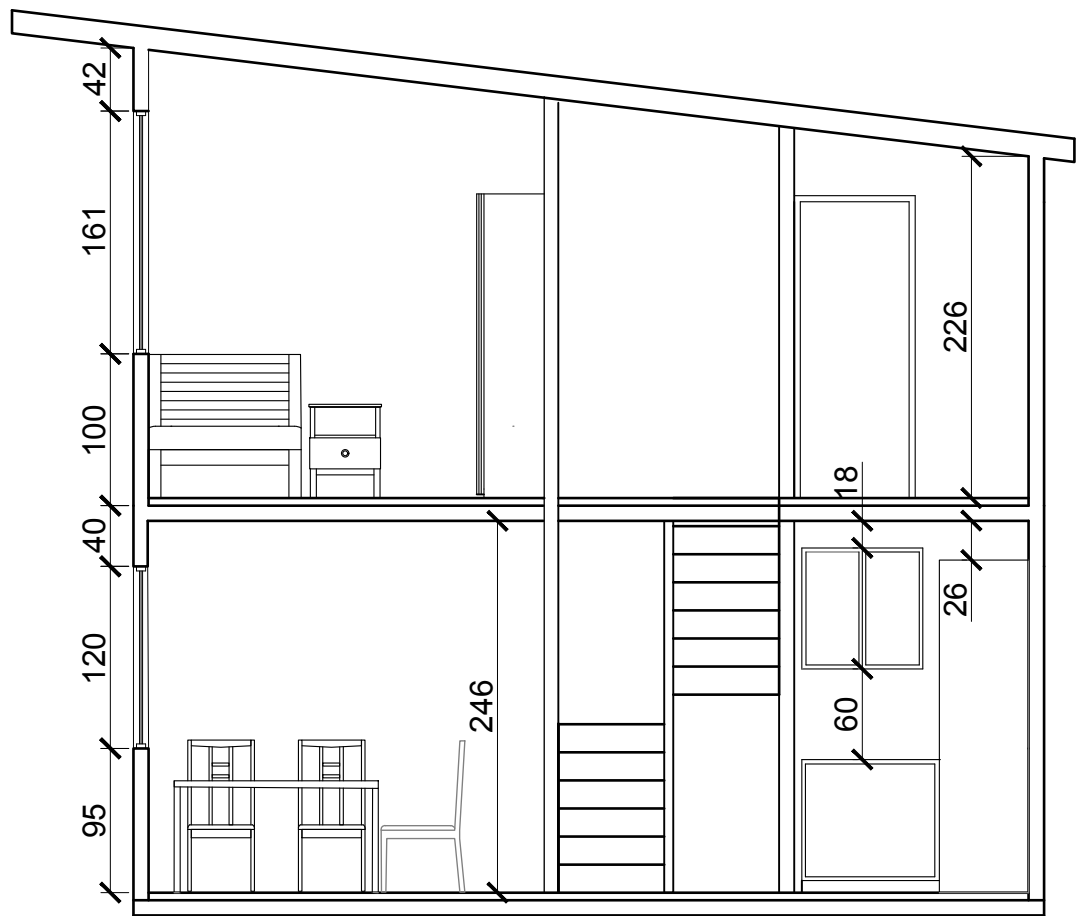


SEZIONE DD

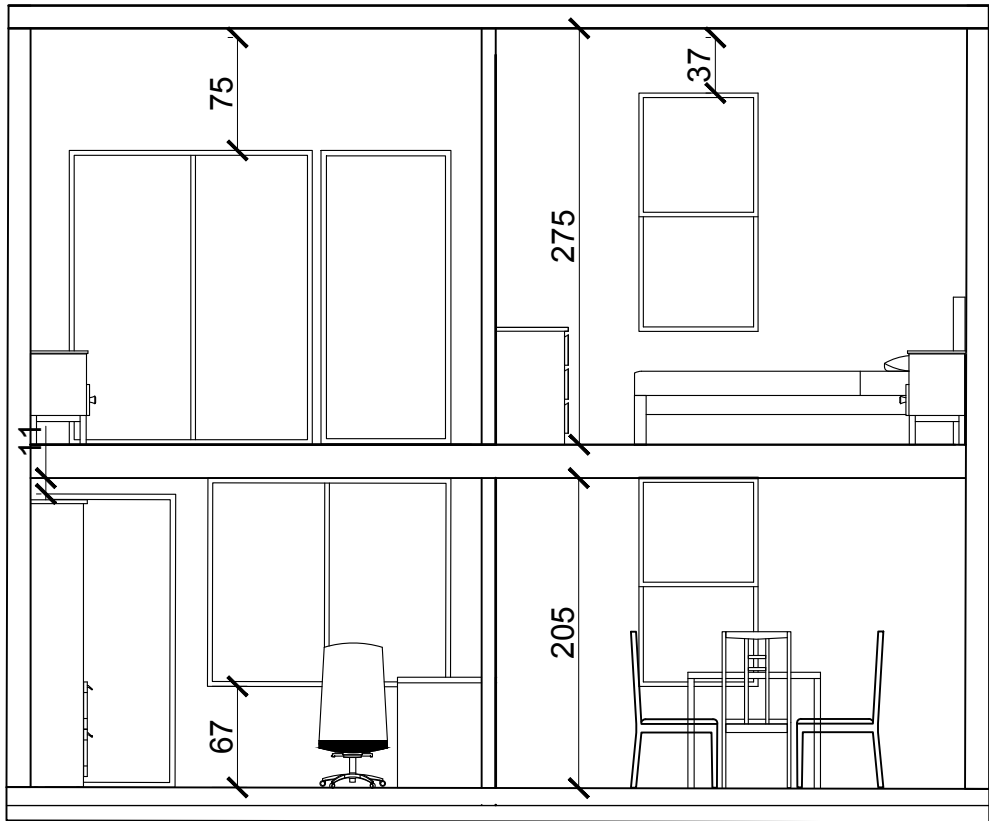

SEZIONE BB

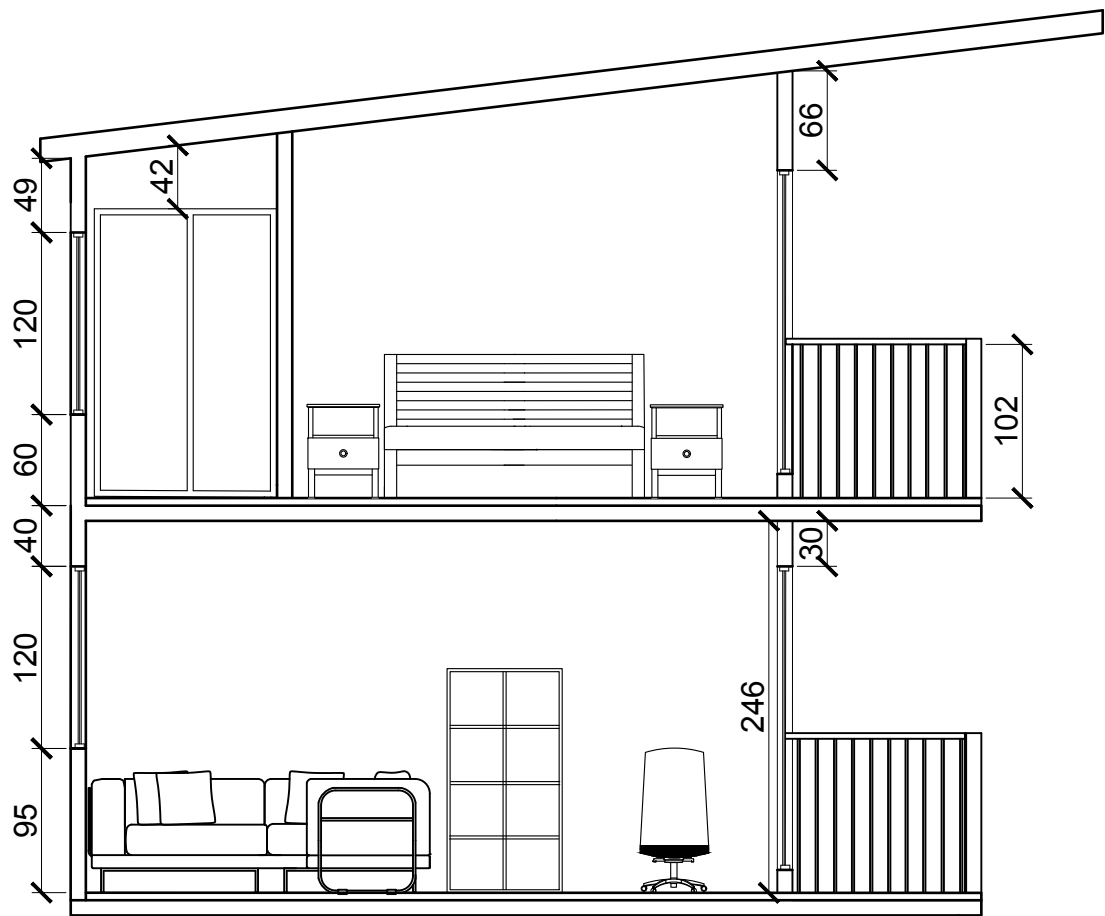

SEZIONE CC

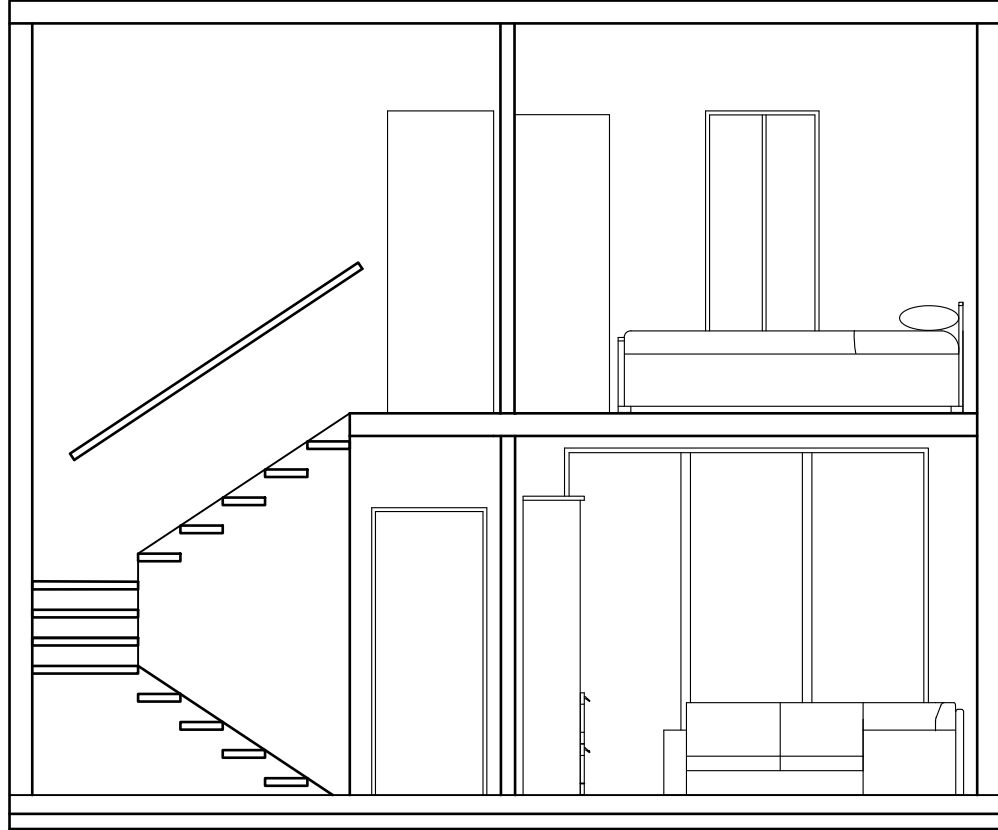

SEZIONE AA

POLITECNICO DI MILANO  
SCUOLA DEL DESIGN  
C.L. DESIGN DEGLI INTERNI



MO-D\_4

CORSO: STRUMENTI E METODI  
DEL PROGETTO

DOCENTE:  
MARCO FERRARA

STUDENTI: GIULIA SANGIOM  
GIORGIA CAPASSO  
ALESSANDRO CARAPELLA

OGGETTO:  
PROPOSTA AMPLIAMENTO  
ABITAZIONE

NOTE:

NOME FILE:  
main.dwg

VERS DATA

A 2017.06.09

TAVOLA NO.: 003 DI 003

A301

DATA: 2017/06/18 SCALA: 1:50  
REV: A FORMATO: A1