



DIRECTORY: /USERS/JULIET/DESKTOP/MAIN.DWG | PLOTTED ON: 6/20/2017 11:10:36 AM | BY USER: JULIET

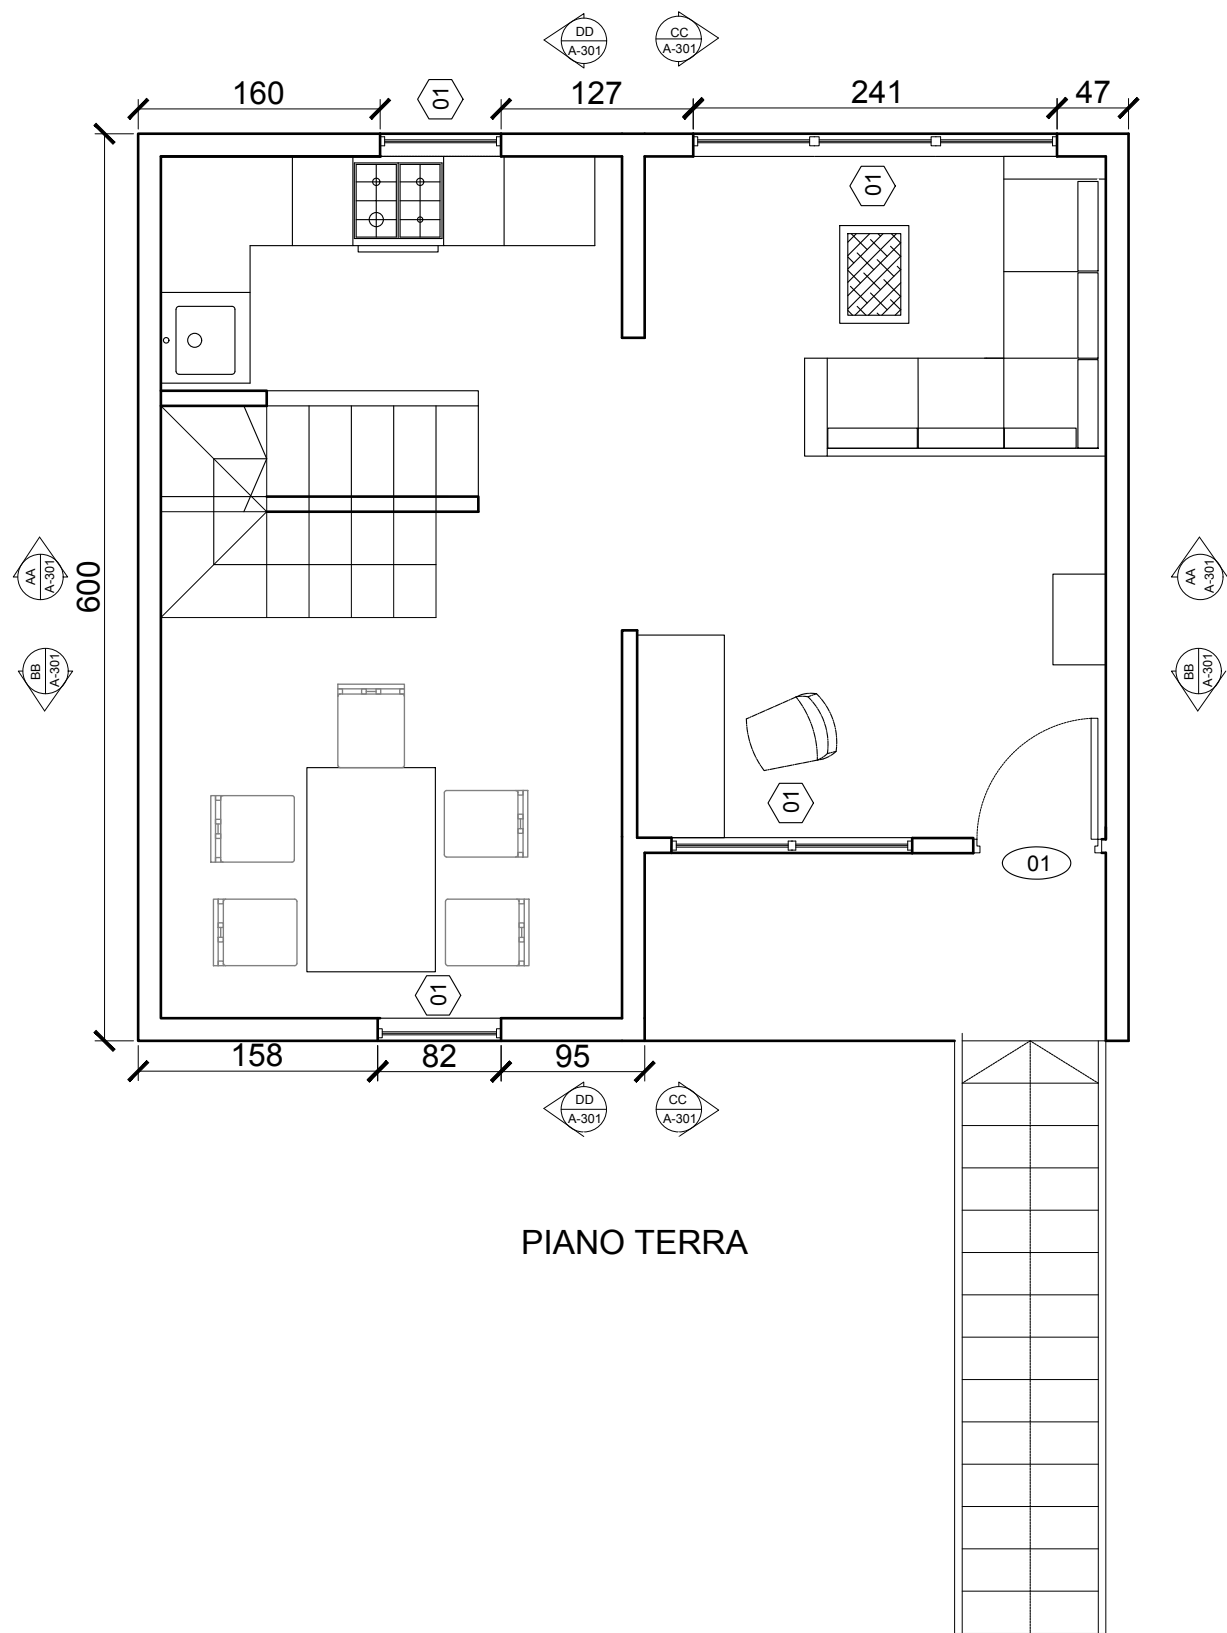

PIANO TERRA

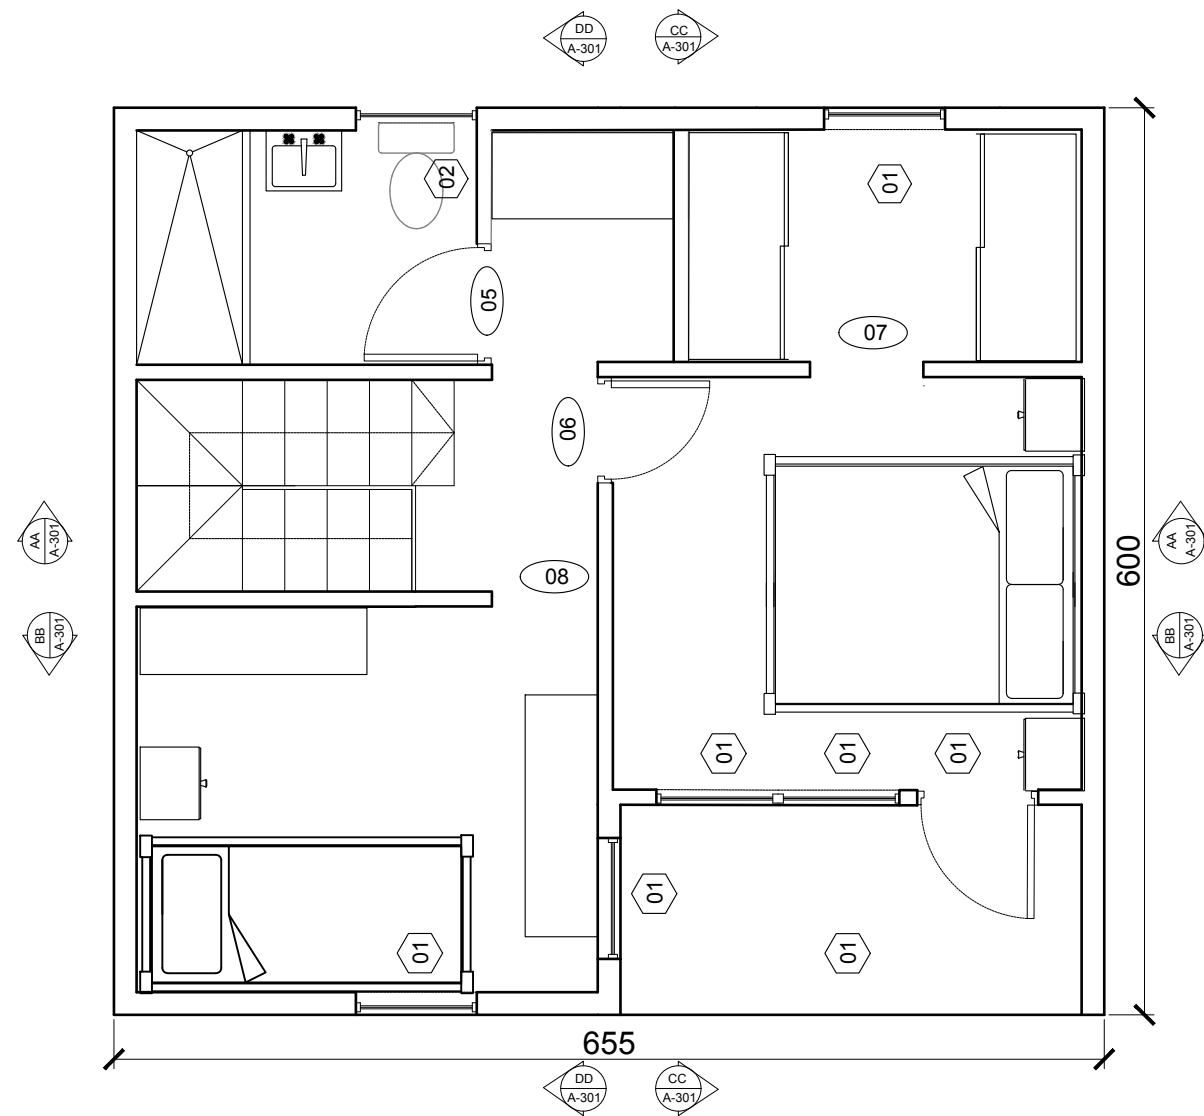

PIANO PRIMO

POLITECNICO DI MILANO
SCUOLA DEL DESIGN
C.L. DESIGN DEGLI INTERNI



MO-D_4

CORSO: STRUMENTI E METODI
DEL PROGETTO

DOCENTE:
MARCO FERRARA

STUDENTI:
GIULIA SANGION
GIORGIA CAPASSO
ALESSANDRO CARAPELLA

OGGETTO:
PROPOSTA AMPLIAMENTO
ABITAZIONE

NOTE:

NOME FILE:
main.dwg


VERS DATA

A 2017.06.09
TAVOLA NO.: 001 DI 003


A101

DATA: 2017/06/18 SCALA: 1:50
REV: A FORMATO: A2

DIRECTORY:/USERS/JULIET/DESKTOP/MAIN.DWG | PLOTTED ON: 6/20/2017 11:10:36 AM | BY USER: JULIET

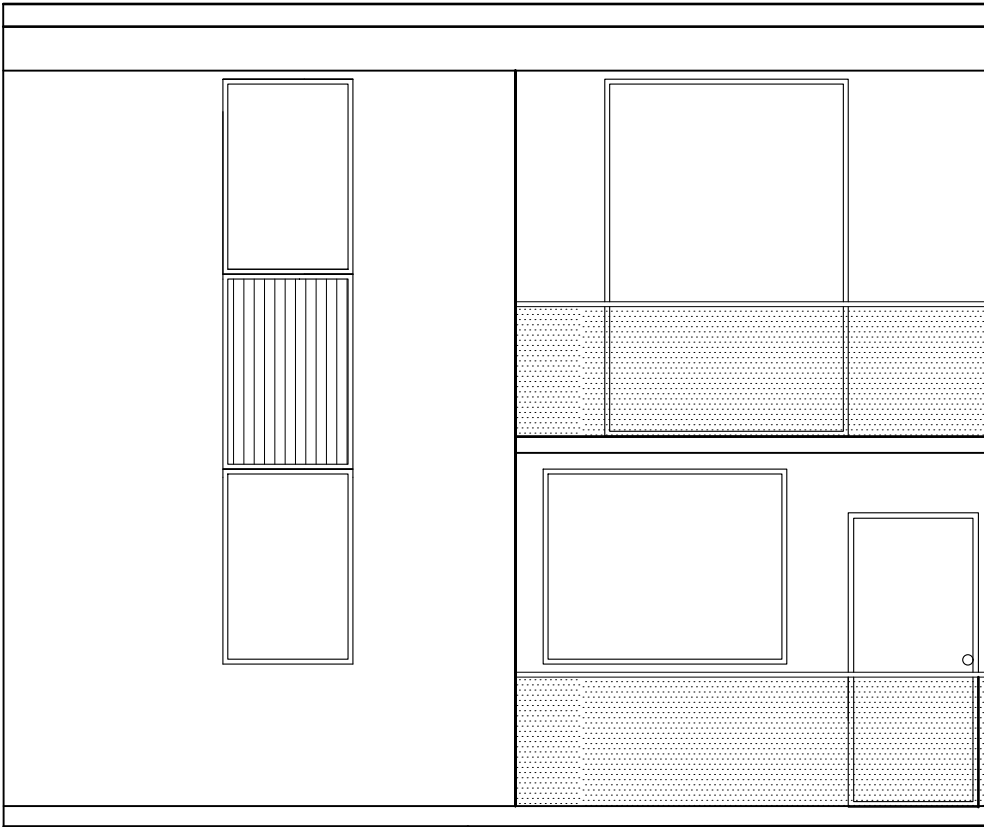

PROSPETTO ANTERIORE

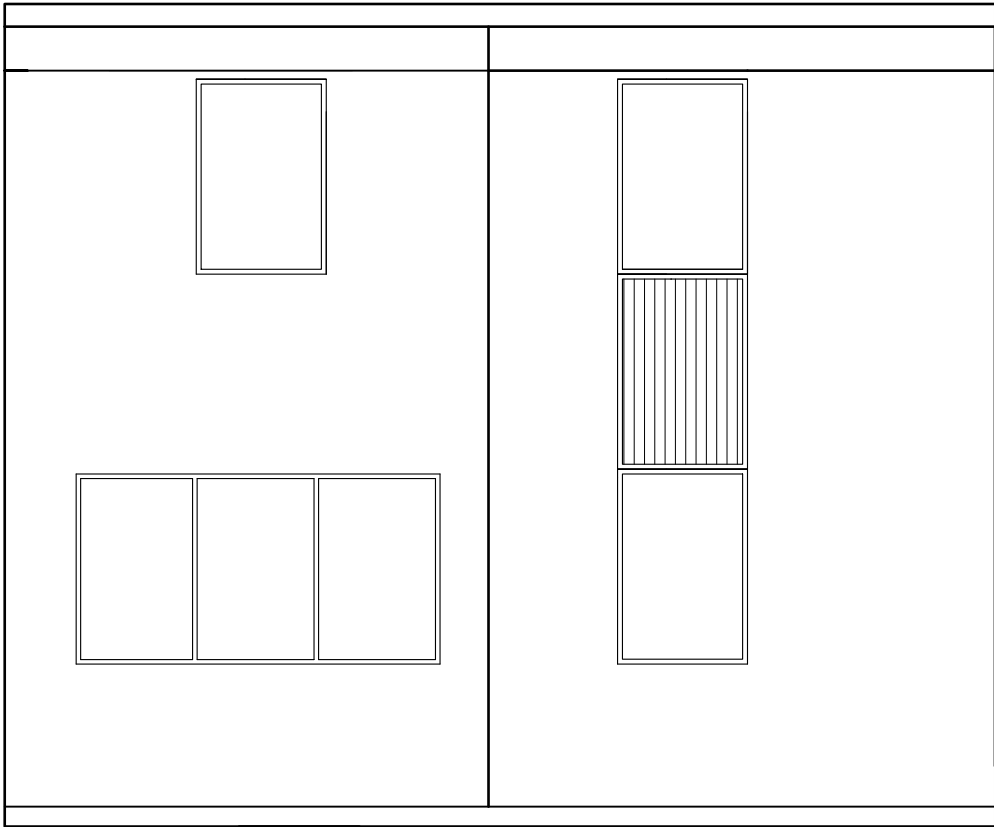

PROSPETTO POSTERIORE

POLITECNICO DI MILANO
SCUOLA DEL DESIGN
C.L. DESIGN DEGLI INTERNI
PROGETTO:



MO-D_4

CORSO: STRUMENTI E METODI
DEL PROGETTO

DOCENTE:
MARCO FERRARA

STUDENTI: GIULIA SANGIOM
GIORGIA CAPASSO
ALESSANDRO CARAPELLA

OGGETTO:
PROPOSTA AMPLIAMENTO
ABITAZIONE

NOTE:

NOME FILE:
main.dwg


VERS DATA

A 2017.06.09
TAVOLA NO.: 002 DI 003


A201

DATA: 2017/06/18 SCALA: 1:50
REV: A FORMATO: A2


DIRECTORY:/USERS/JULIET/DESKTOP/MAIN.DWG | PLOTTED ON: 6/20/2017 11:10:37 AM | BY USER: JULIET

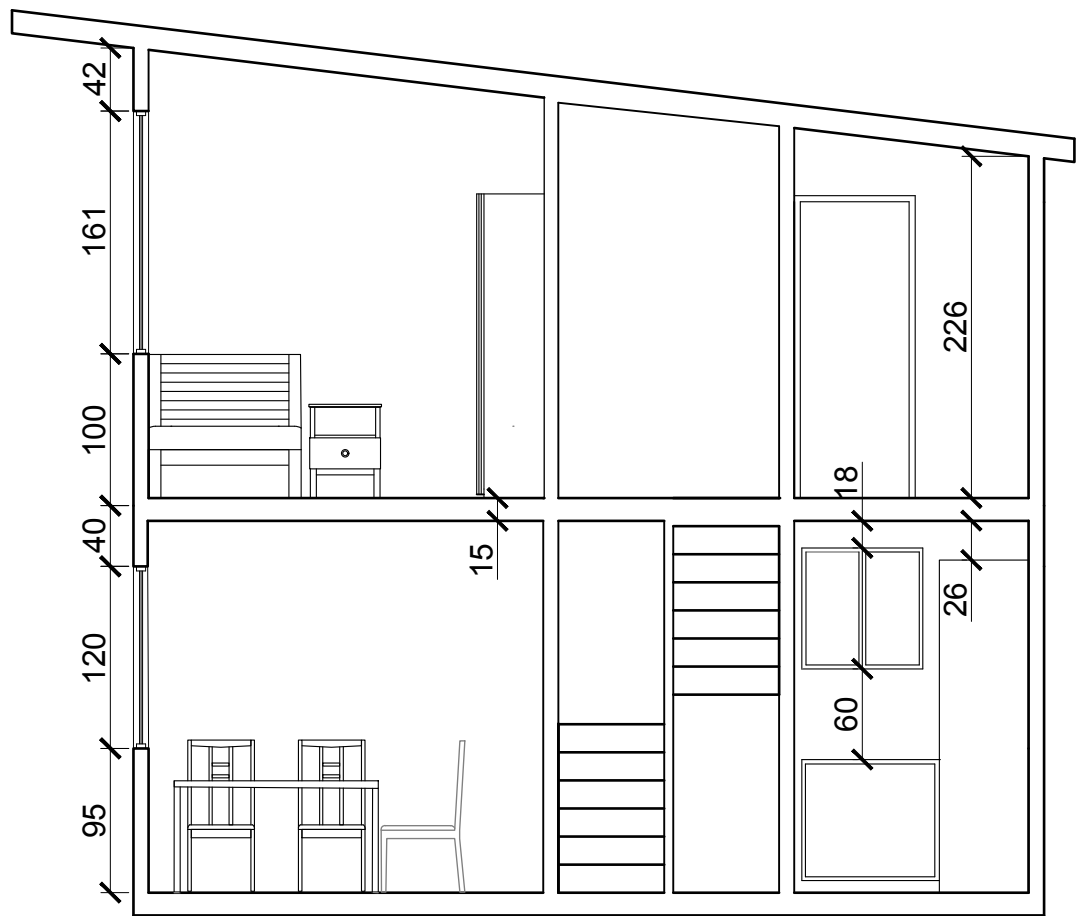


SEZIONE DD

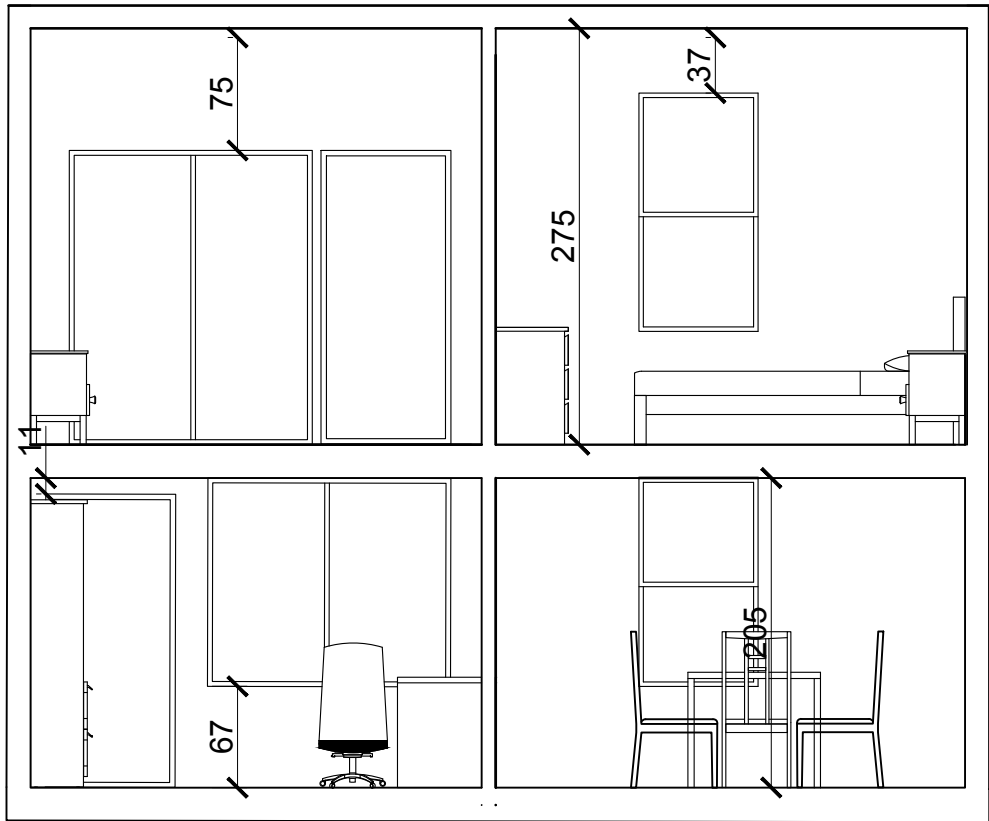

SEZIONE BB

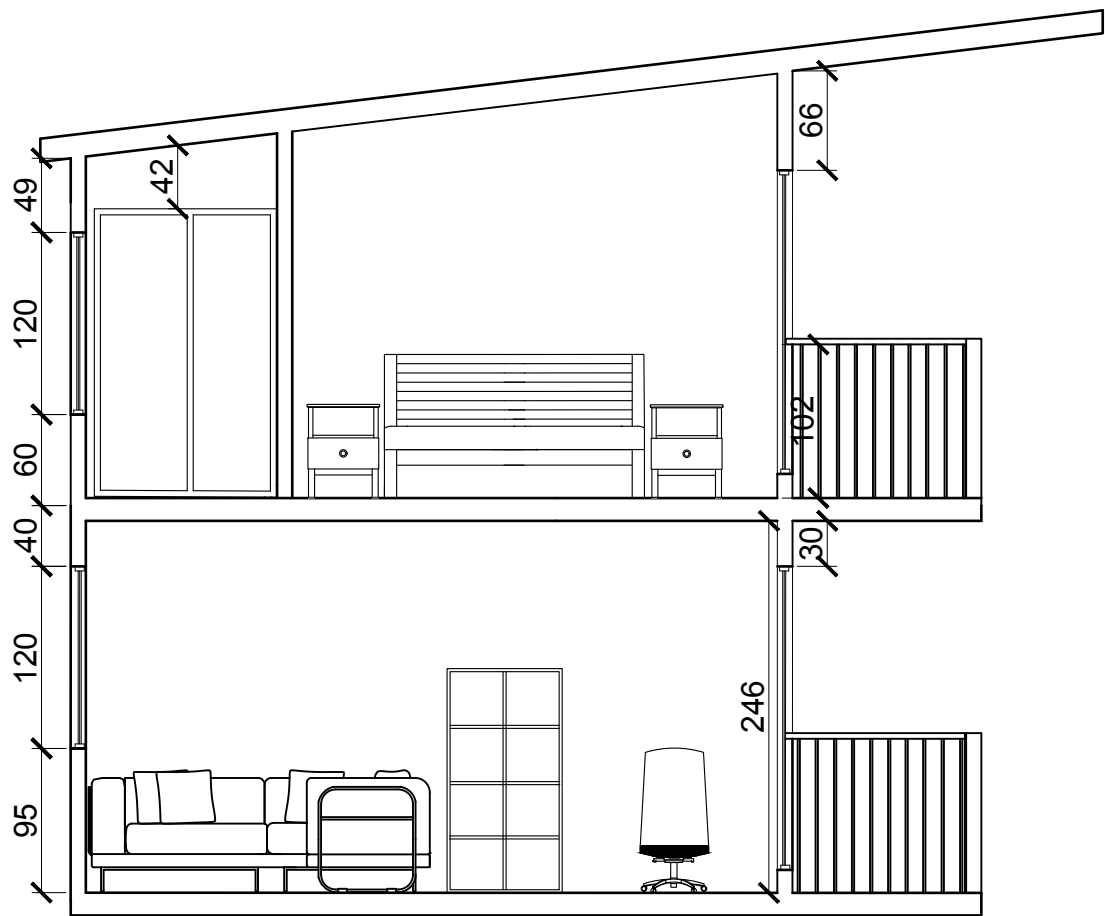

SEZIONE CC

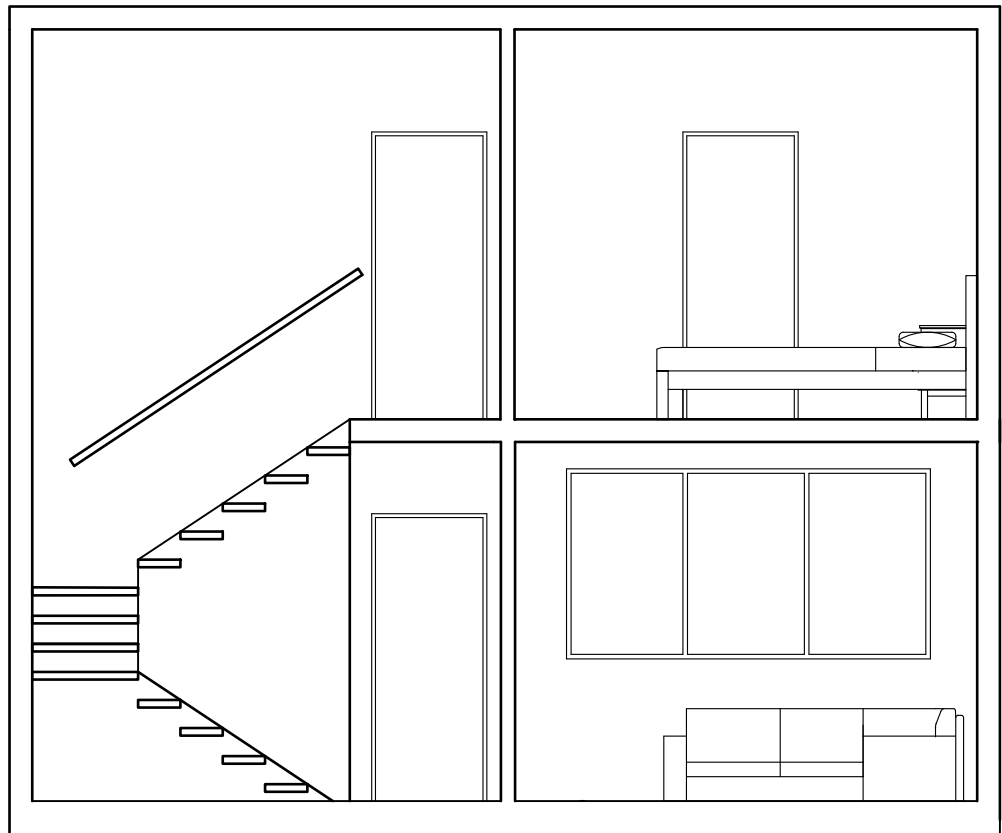

SEZIONE AA

POLITECNICO DI MILANO
SCUOLA DEL DESIGN
C.L. DESIGN DEGLI INTERNI



PROGETTO:

MO-D_4

CORSO: STRUMENTI E METODI
DEL PROGETTO

DOCENTE:
MARCO FERRARA

STUDENTI: GIULIA SANGIOM
GIORGIA CAPASSO
ALESSANDRO CARAPELLA

OGGETTO:
PROPOSTA AMPLIAMENTO
ABITAZIONE

NOTE:

NOME FILE:
main.dwg

VERS DATA

A 2017.06.09
TAVOLA NO.: 003 DI 003

A301

DATA: 2017/06/18 SCALA: 1:50
REV: A FORMATO: A2