
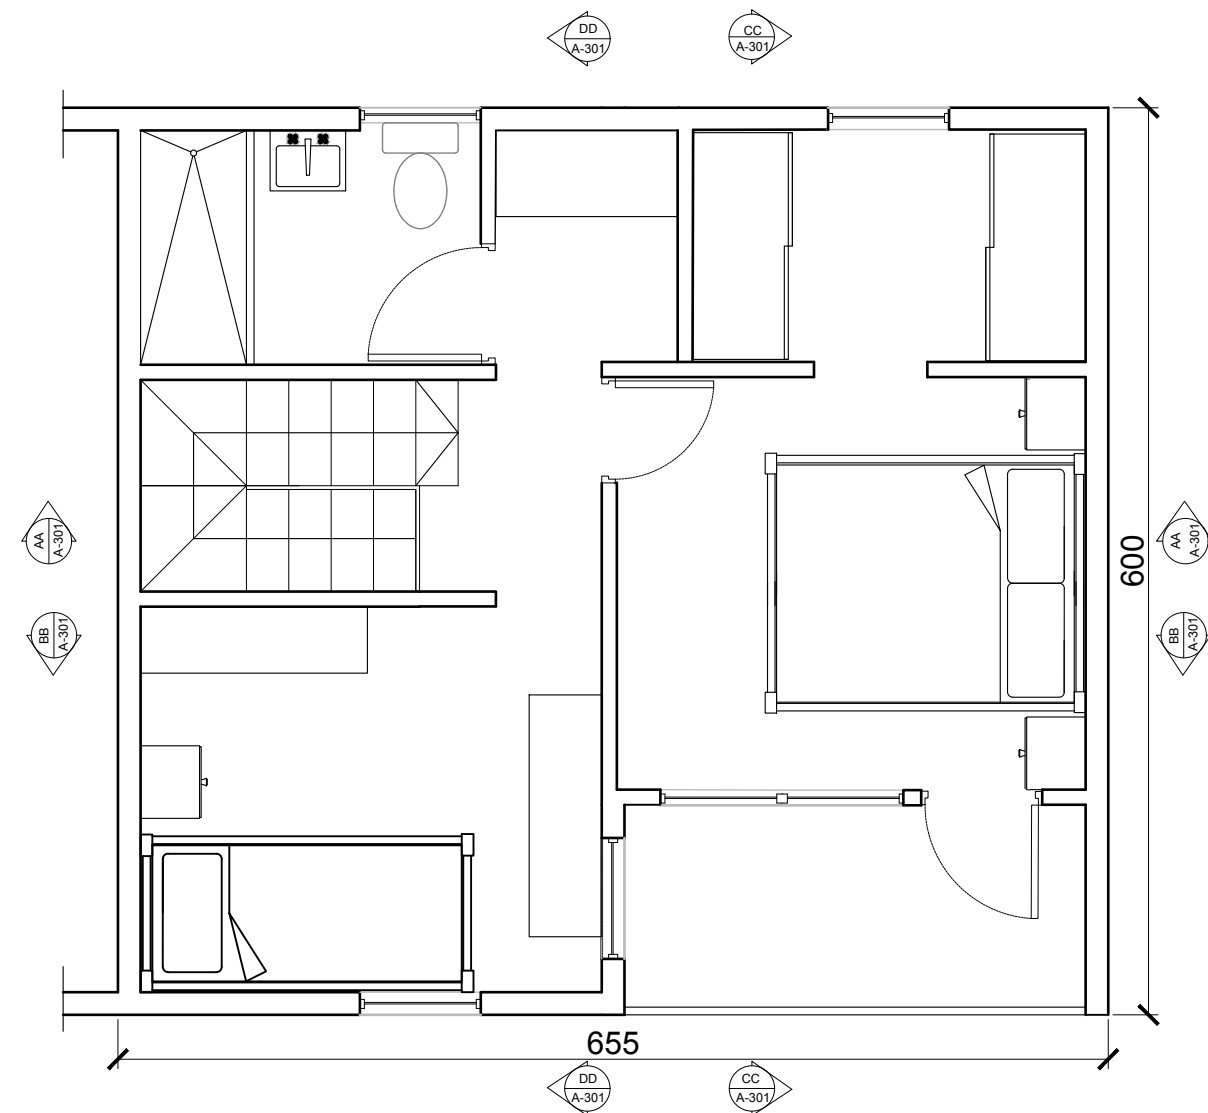


DIRECTORY: /USERS/JULIET/DESKTOP/MAIN.DWG | PLOTTED ON: 7/14/2017 12:33:46 PM | BY USER: JULIET

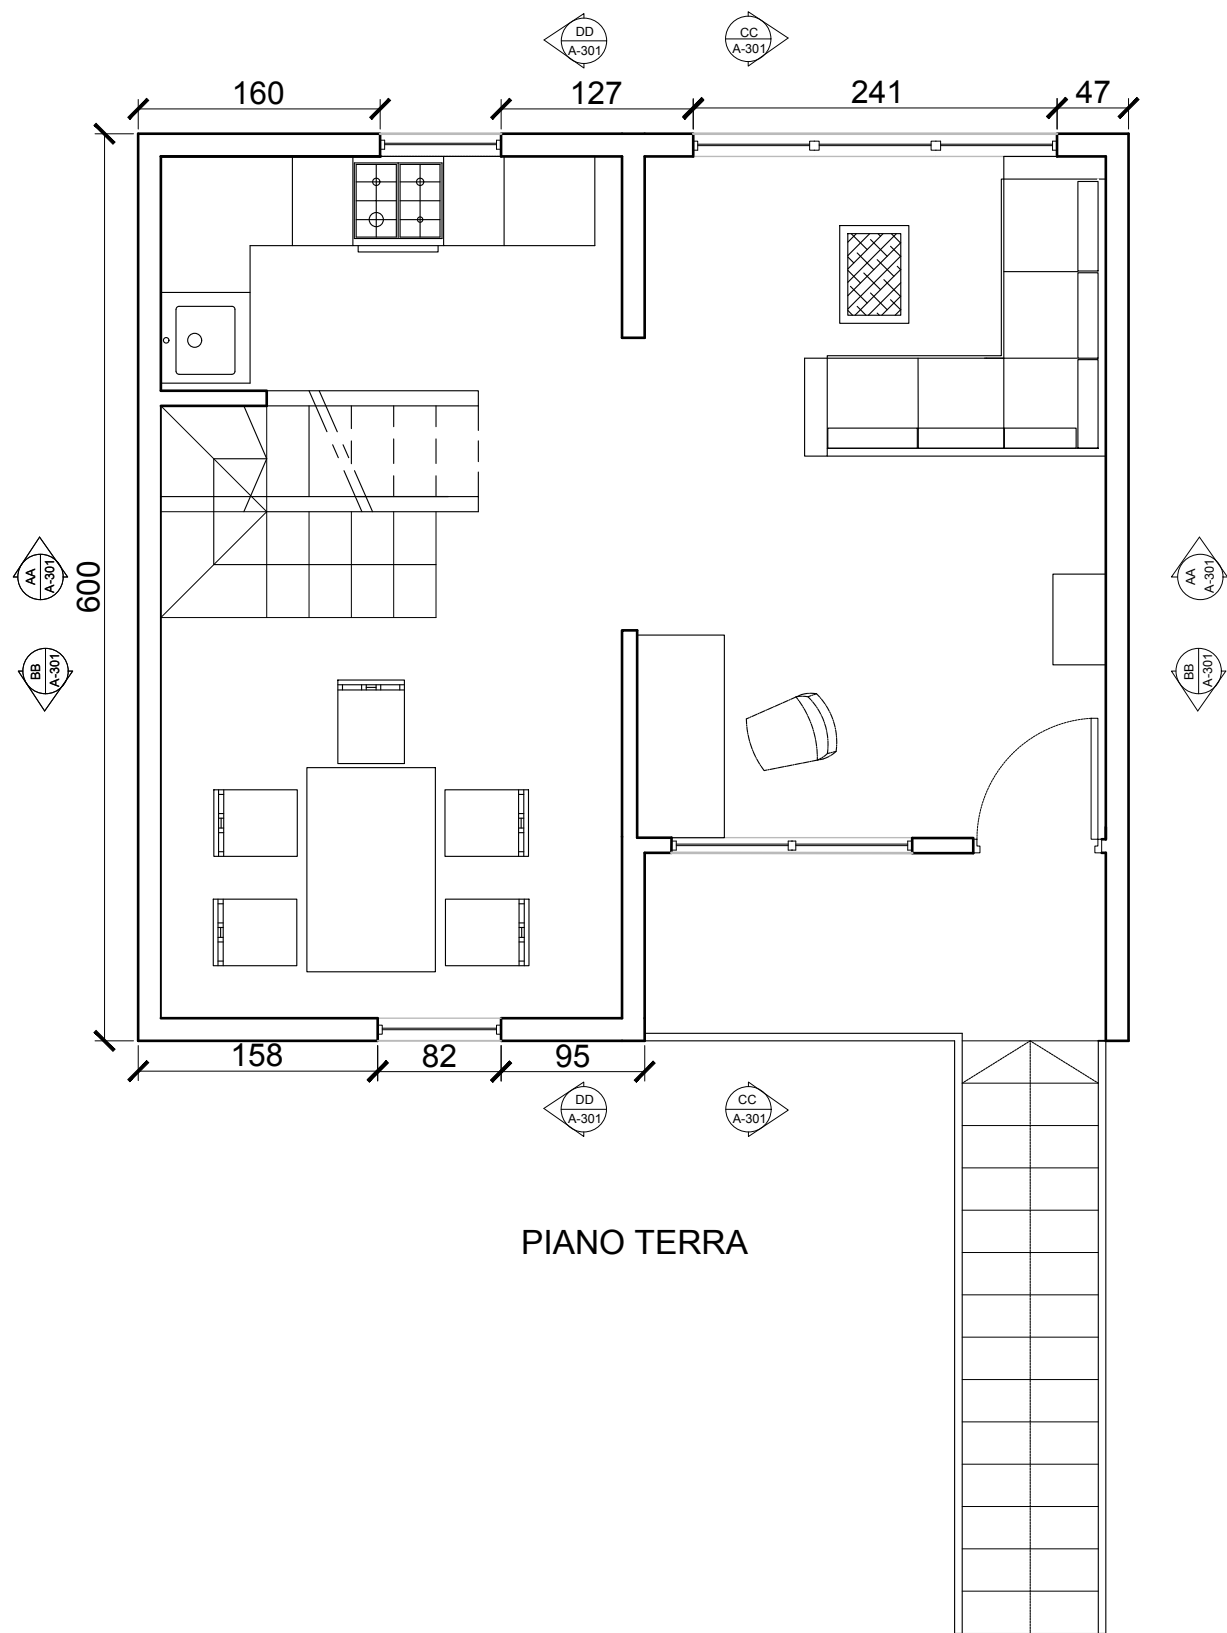

POLITECNICO DI MILANO
SCUOLA DEL DESIGN
C.L. DESIGN DEGLI INTERNI
PROGETTO:

MO-D_4


CORSO:
STRUMENTI E METODI
DEL PROGETTO
DOCENTE:
MARCO FERRARA
STUDENTI:
GIULIA SANGION
GIORGIA CAPASSO
ALESSANDRO CARAPELLA
OGGETTO:
PROPOSTA AMPLIAMENTO
ABITAZIONE

NOTE:
NOME FILE:
main.dwg
VERS DATA
A 2017.06.09
TAVOLA NO.: 001 DI 003


A101

DATA: 2017/06/18 SCALA: 1:50
REV: A FORMATO: A2

DIRECTORY:/USERS/JULIET/DESKTOP/MAIN.DWG | PLOTTED ON: 7/14/2017 12:33:47 PM | BY USER: JULIET

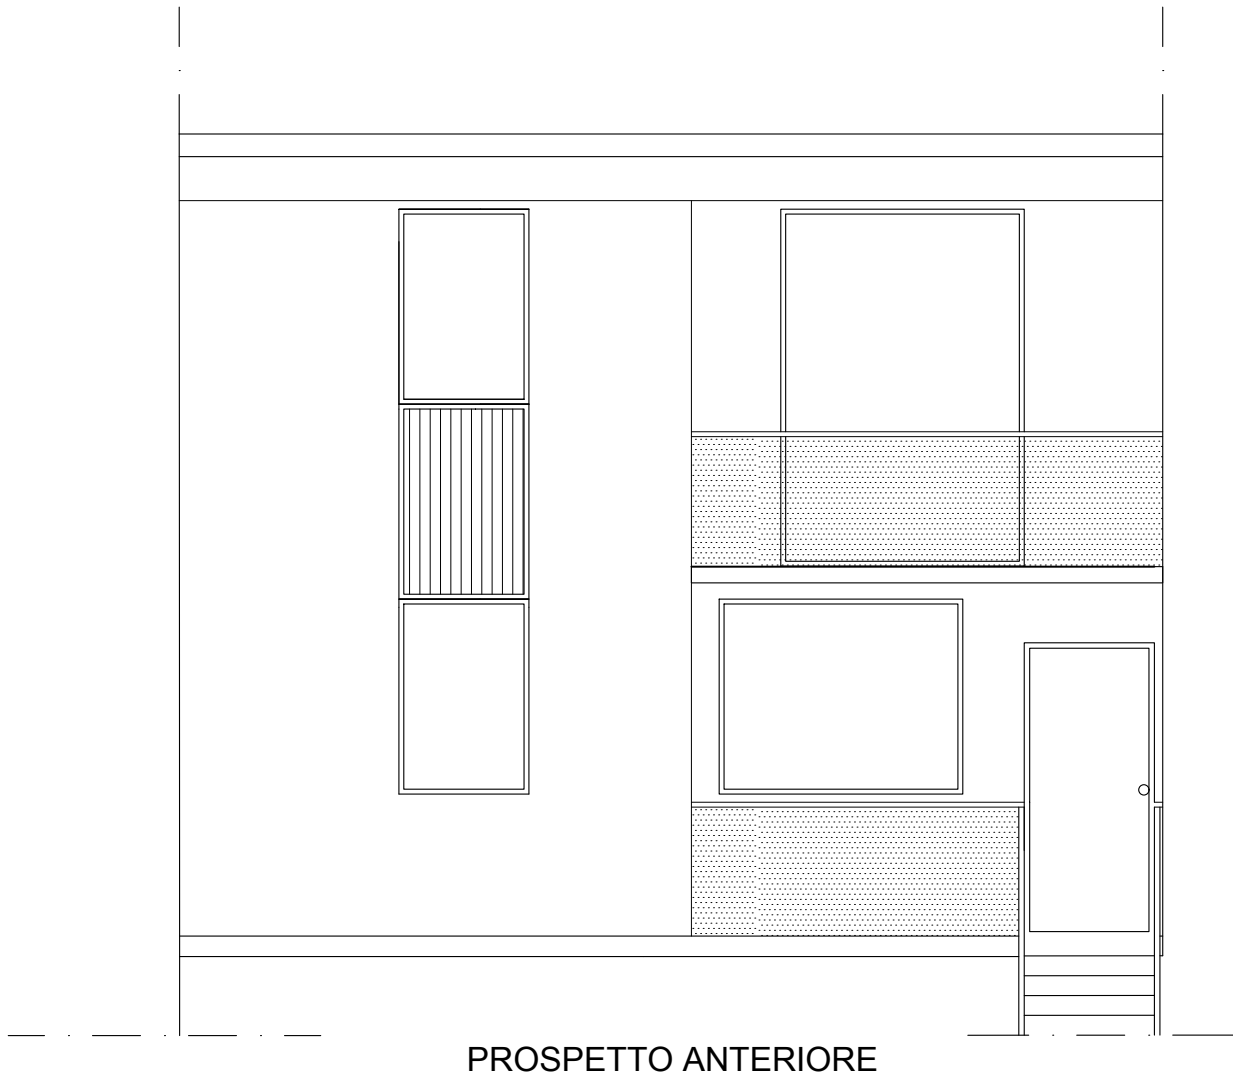

PROSPETTO ANTERIORE

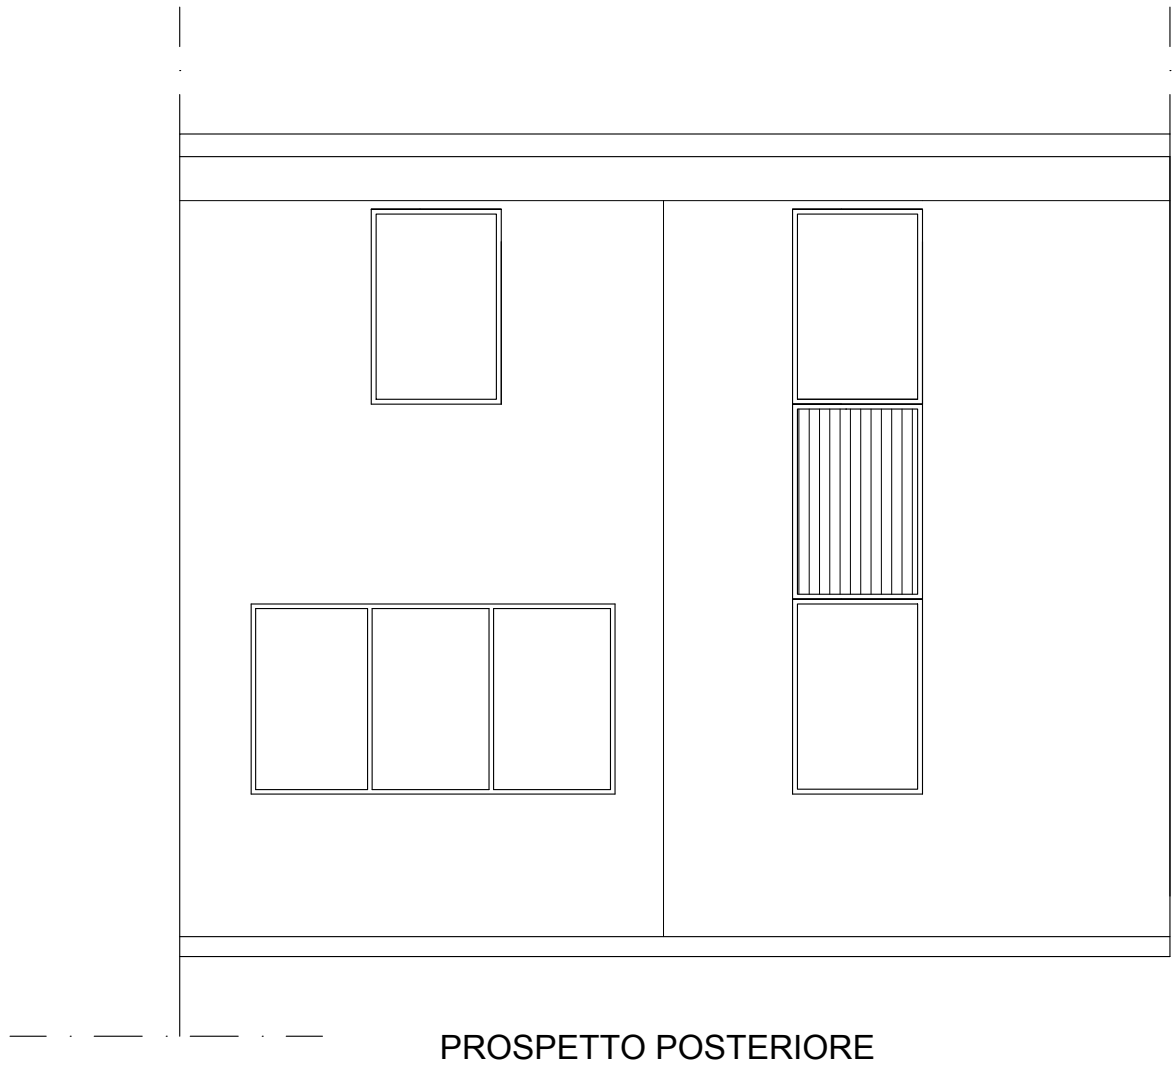

PROSPETTO POSTERIORE

POLITECNICO DI MILANO
SCUOLA DEL DESIGN
C.L. DESIGN DEGLI INTERNI



MO-D_4

CORSO:

STRUMENTI E METODI
DEL PROGETTO

DOCENTE:

MARCO FERRARA

STUDENTI:

GIULIA SANGION
GIORGIA CAPASSO
ALESSANDRO CARAPELLA

OGGETTO:

PROPOSTA AMPLIAMENTO
ABITAZIONE

NOTE:

-

NOME FILE:

main.dwg

VERS

DATA

A

2017.06.09


TAVOLA NO.:

002 DI 003


A201

DATA: 2017/07/14 SCALA: 1:50
REV: A FORMATO: A2


DIRECTORY:/USERS/JULIET/DESKTOP/MAIN.DWG | PLOTTED ON: 7/14/2017 12:33:47 PM | BY USER: JULIET

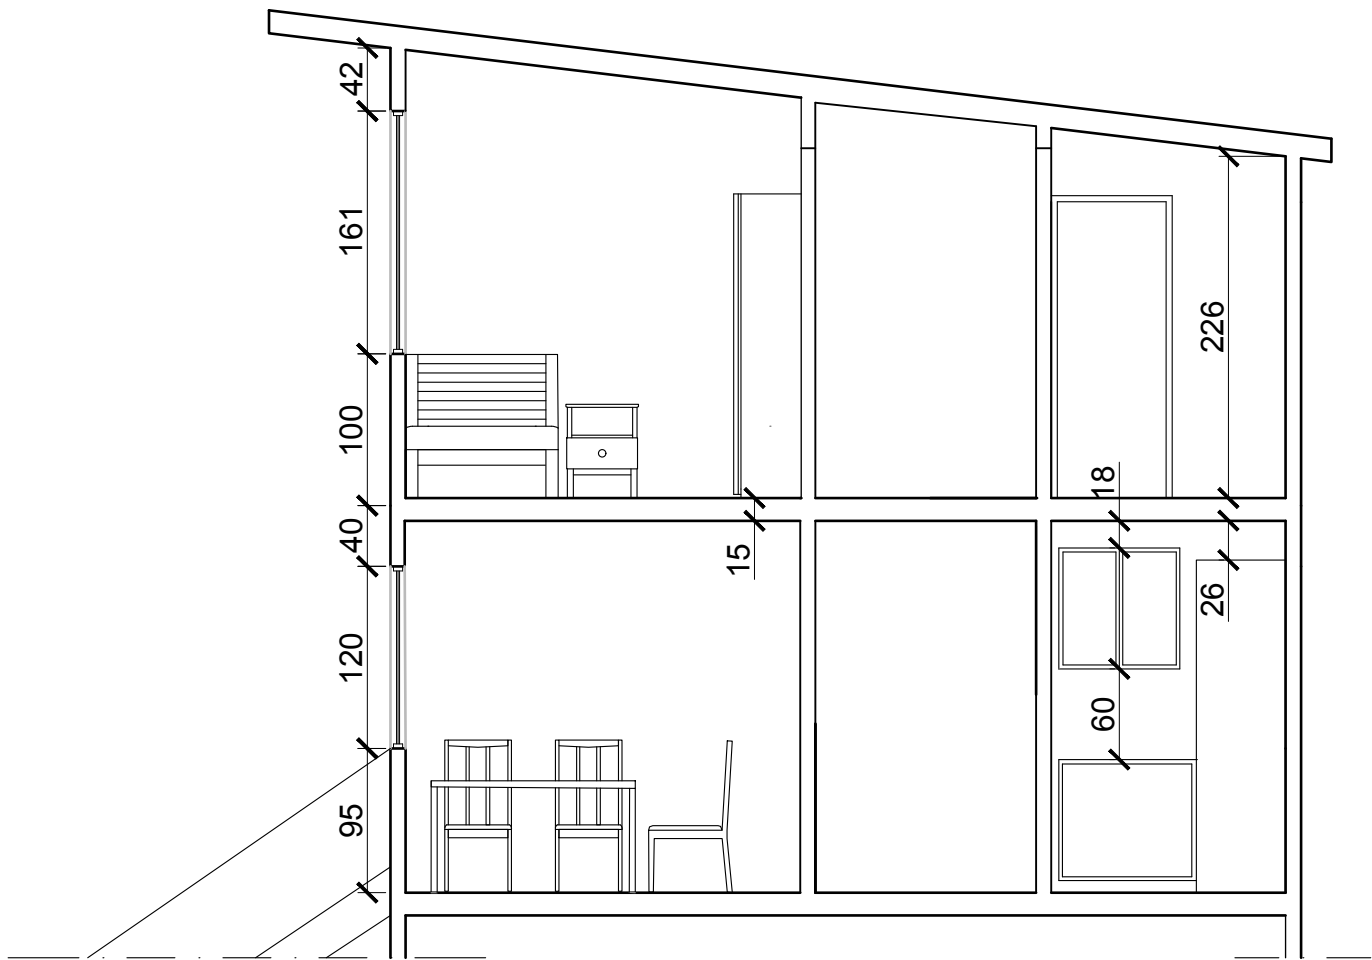


SEZIONE DD

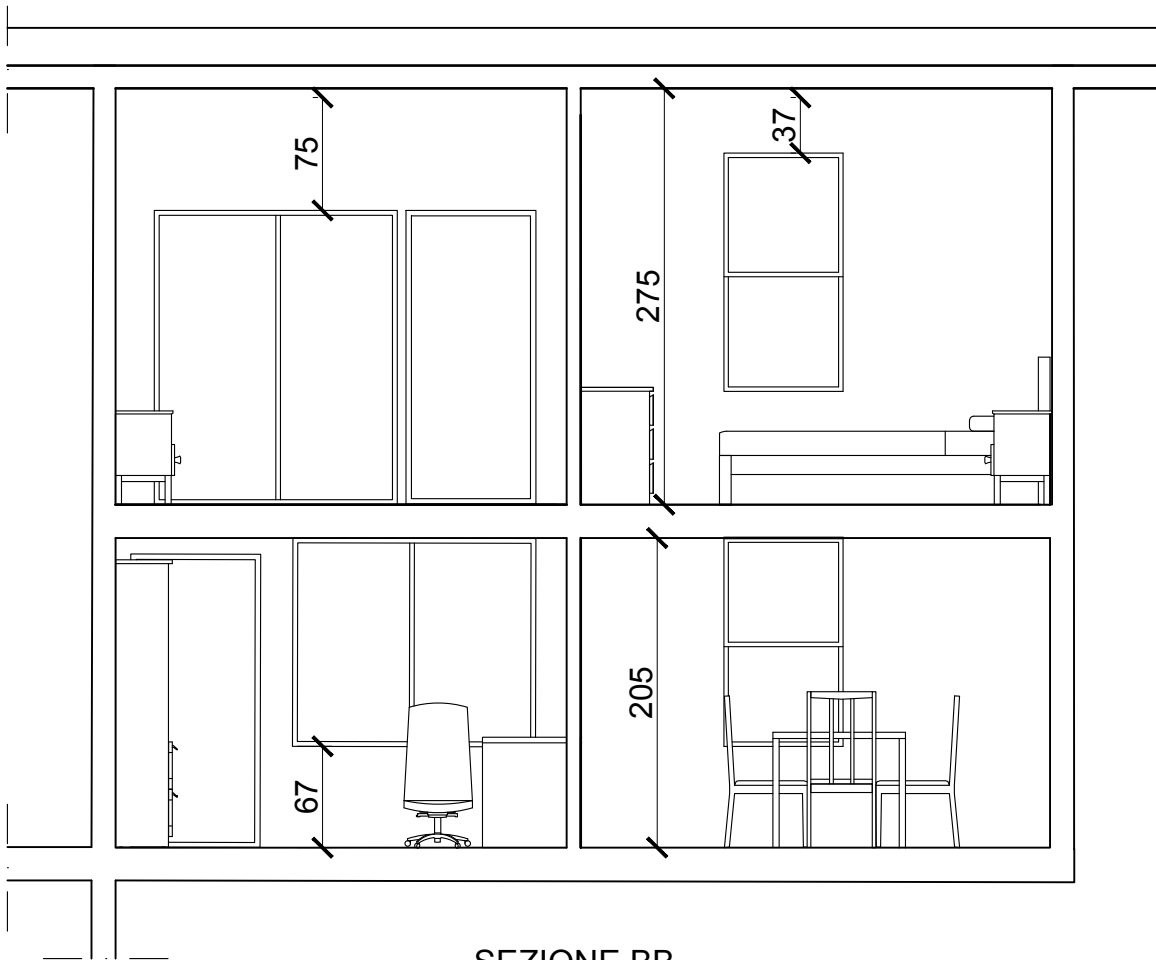

SEZIONE BB

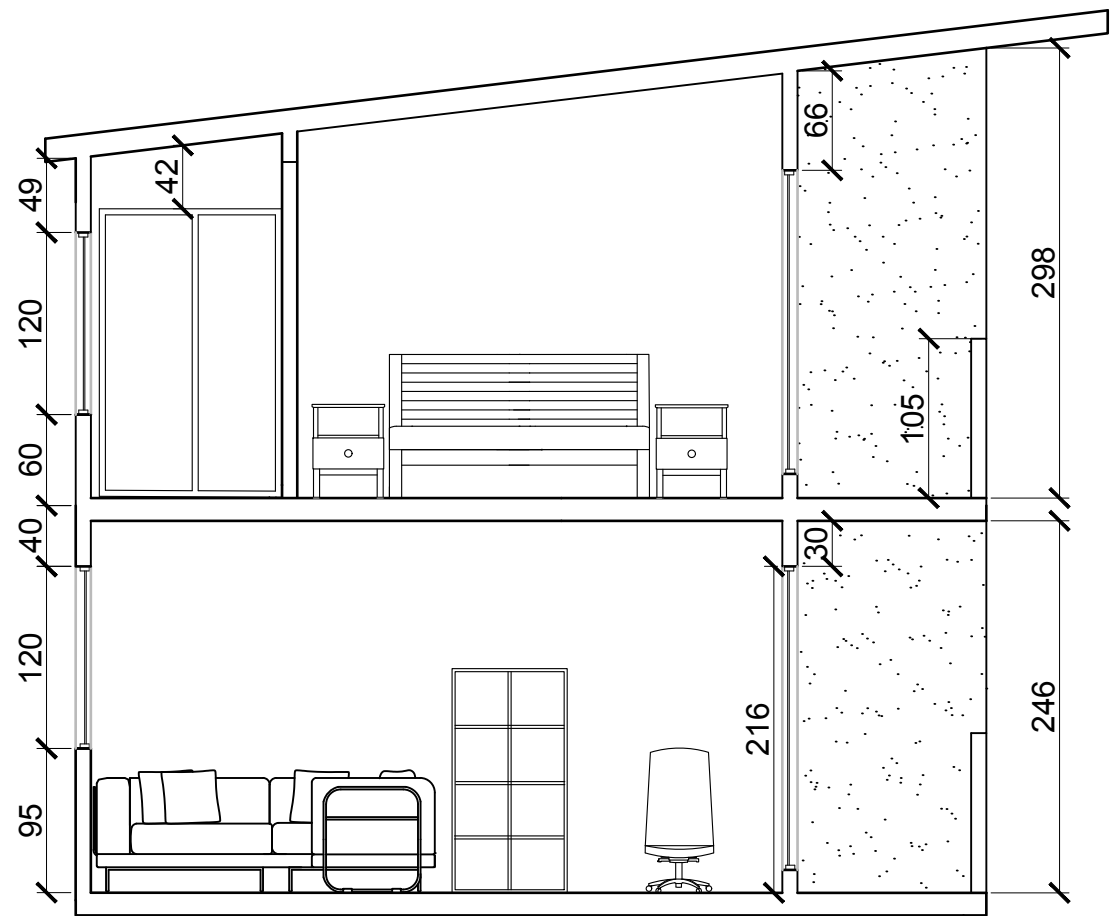

SEZIONE CC

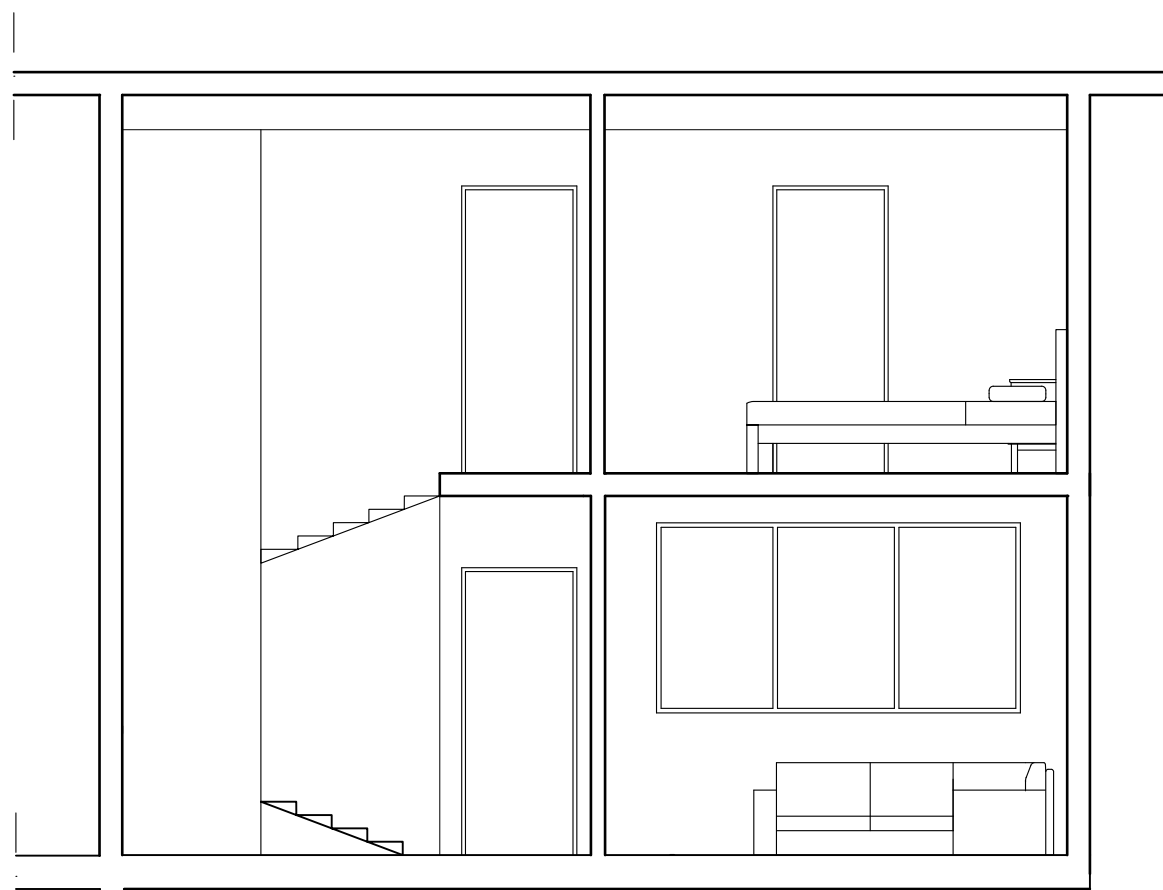

SEZIONE AA

POLITECNICO DI MILANO
SCUOLA DEL DESIGN
C.L. DESIGN DEGLI INTERNI



MO-D_4

CORSO:

STRUMENTI E METODI
DEL PROGETTO

DOCENTE:

MARCO FERRARA

STUDENTI:

GIULIA SANGION
GIORGIA CAPASSO
ALESSANDRO CARAPELLA

OGGETTO:

PROPOSTA AMPLIAMENTO
ABITAZIONE

NOTE:

NOME FILE:

main.dwg

VERS

DATA

A

2017.06.09

TAVOLA NO.:

003 DI 003

A301

DATA: 2017/06/18 SCALA: 1:50
REV: A FORMATO: A2

10.5mm 11.25mm 2.5m